




PLANTA BAIXA - ROTA DE ACESSO
ESCALA 1:200

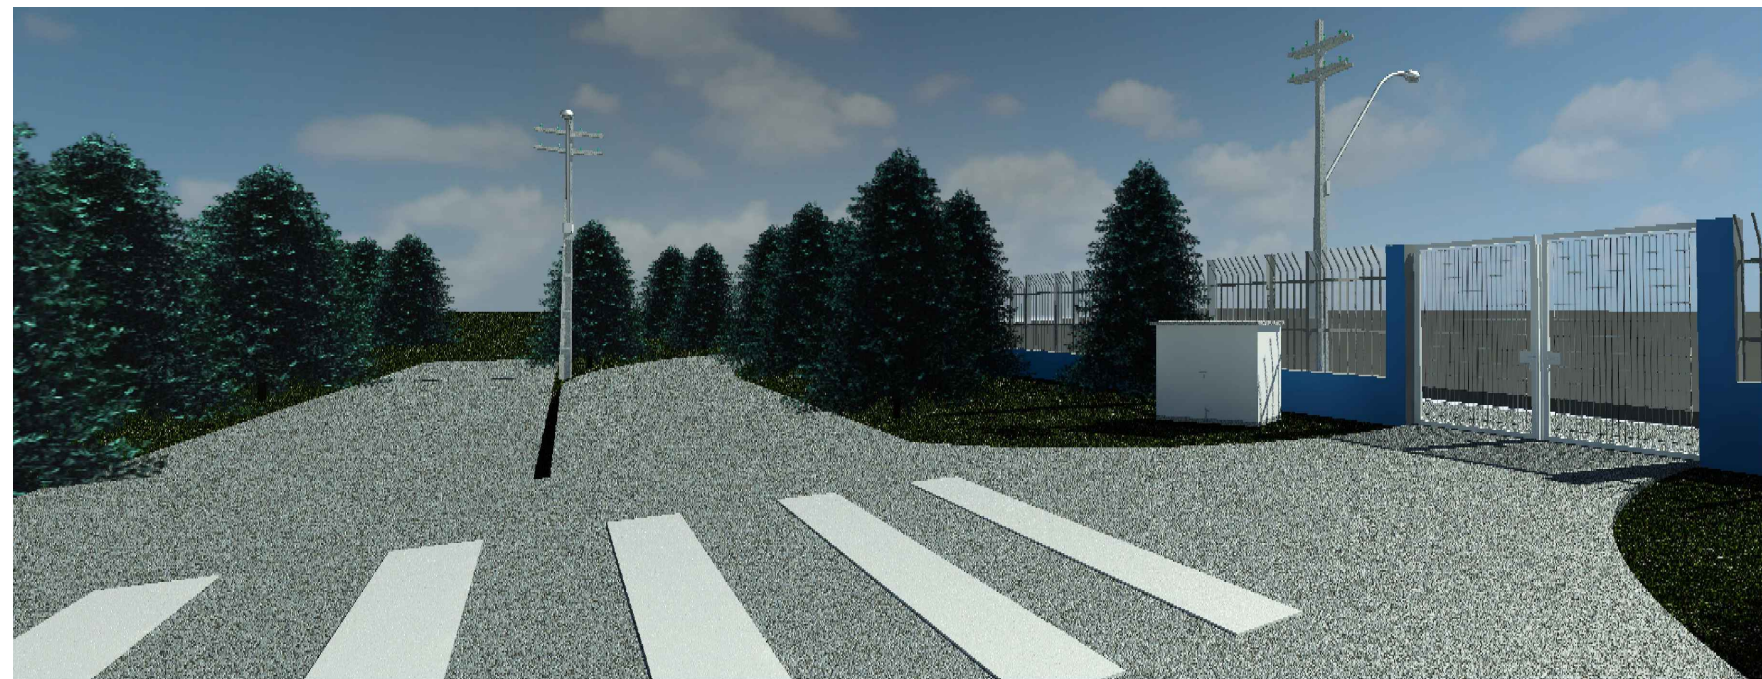

VISTA HUMANIZADA PORTÃO B
SEM ESCALA

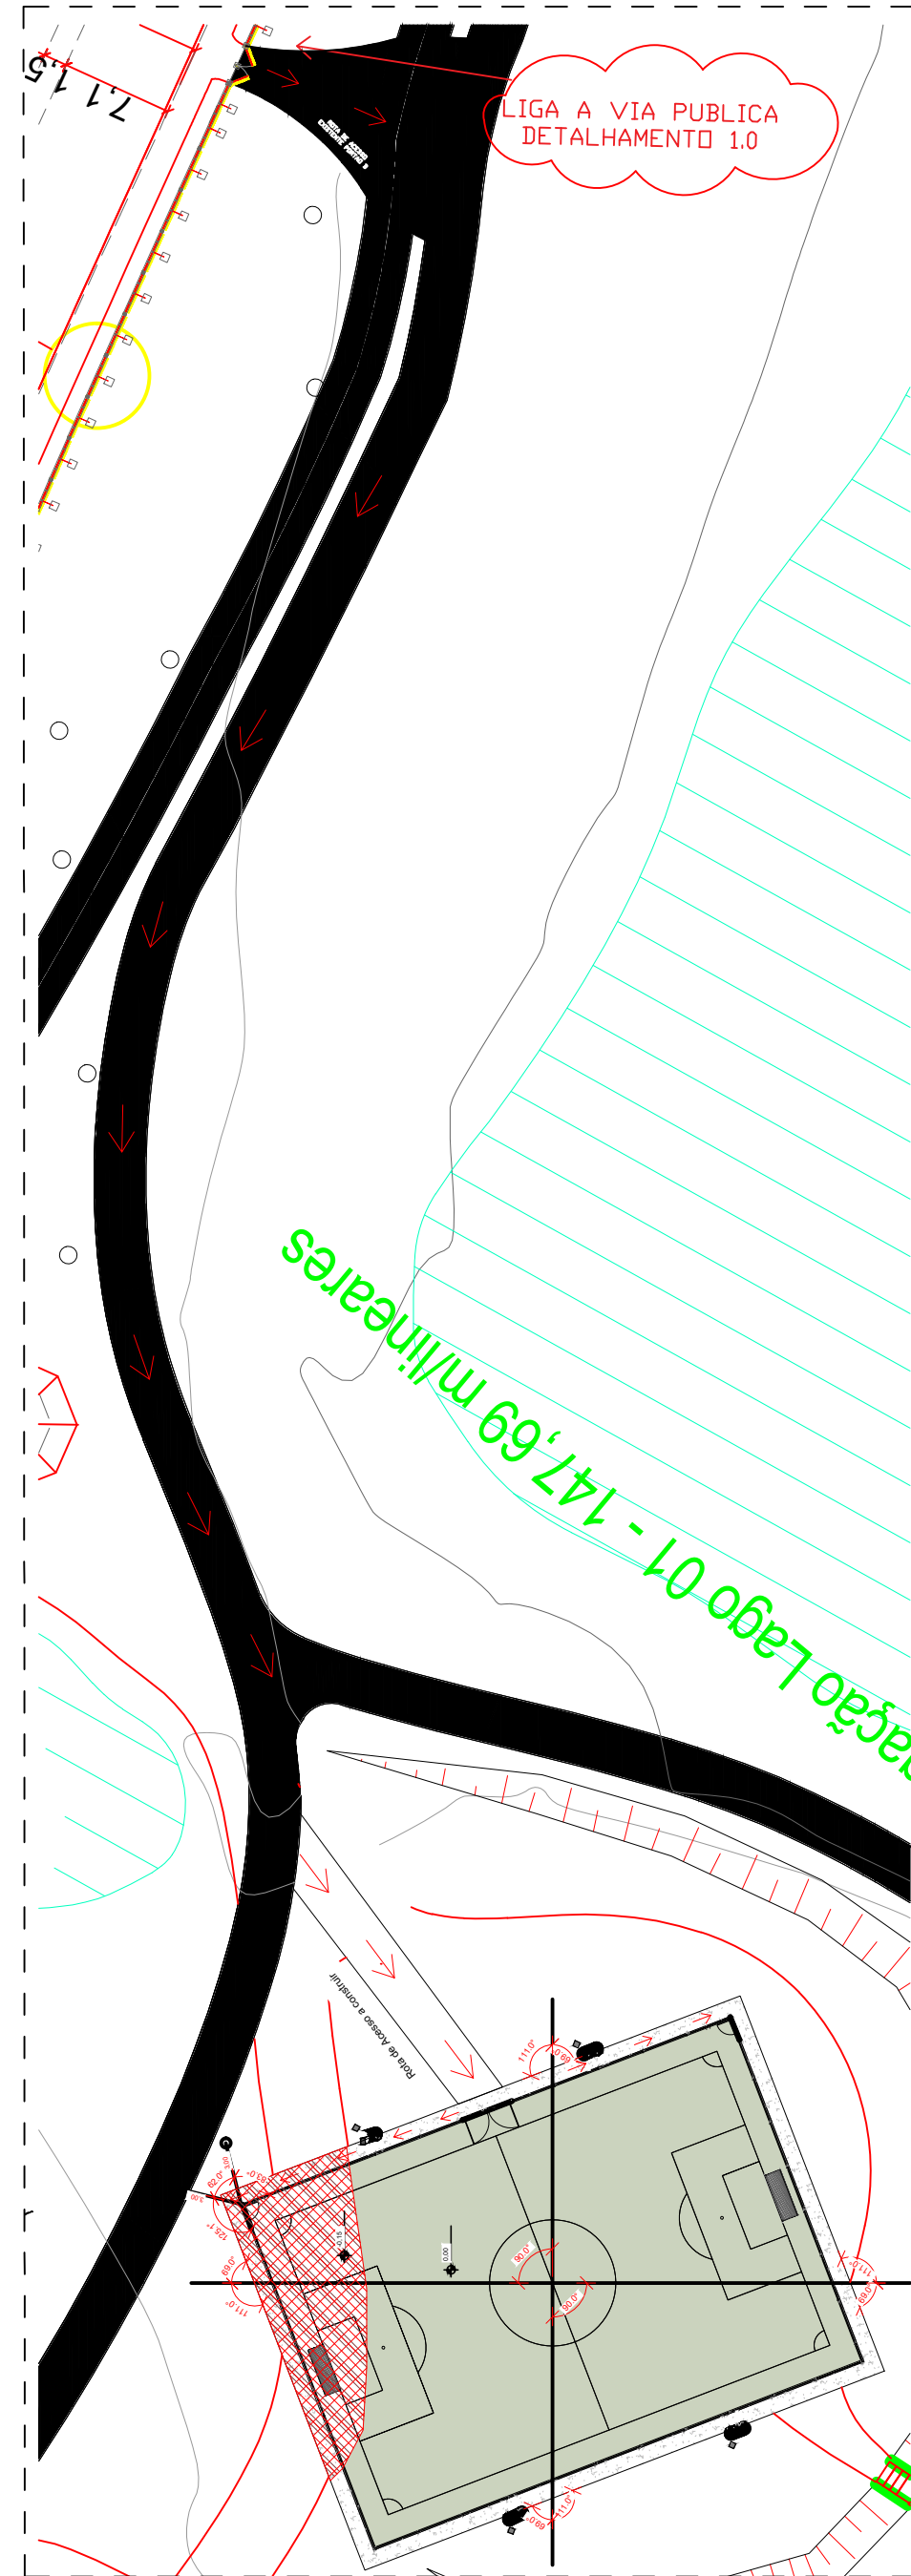


PLANTA BAIXA - ROTA DE ACESSO
ESCALA 1:300

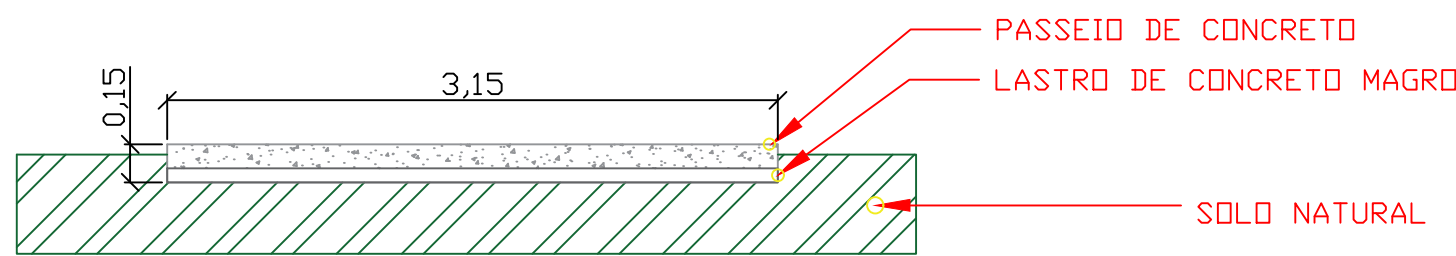

DETALHE DE PASSEIO
SEM ESCALA


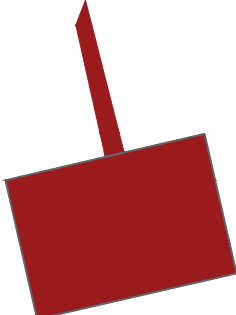
LEGENDA	
	ROTA DE ACESSO
	ROTA DE ACESSO DE CONCRETO A CONSTRUIR
	GRAMA SINTÉTICA
	ÁREA DE ATERRO

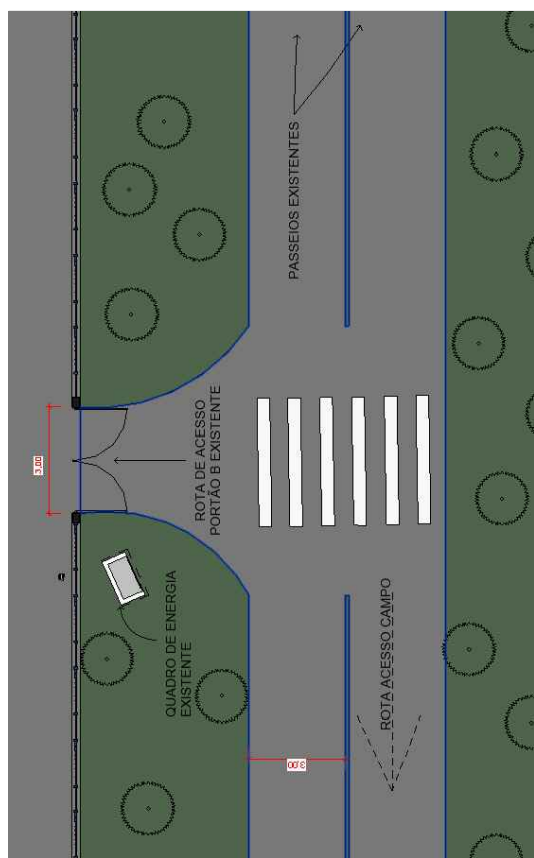

DETALHAMENTO 1.0
SEM ESCALA

NOTAS

- O ACESSO MAIS PROXIMO DA VIA PUBLICA SERA PELO PORTÃO B A 110 METROS DA QUADRA.
- A ROTA DE ACESSO ATÉ A QUADRA SE ENCONTRA TOTALMENTE LIVRE DE OBSTRUÇÕES.
- O ACESSO DO ESTACIONAMENTO ESTA A 120 METROS DA QUADRA.
- A ROTA DE ACESSO ESTA EM TERRENO TOTALMENTE PLANO SEM INCLINAÇÕES, GARANTINDO FACIL ACESSO.
- AS REFORMAS E ADPTAÇÕES DEVERAO ATENDER OS TERMOS DA NBR9050/2021
- A ENTRADA DO PORTÃO B ESTA LIGADA POR UM PASSEIO DE CONCRETO DE 3M (LARGURA), GARANTINDO O ACESSO AO PARQUE.

PROJETO BÁSICO			PRANCHA: 01/01							
<div><div>MUNICÍPIO DE CARAPICUÍBA SECRETARIA DE DESENVOLVIMENTO URBANO SETOR DE PROJETOS</div></div>										
OBRA: CONSTRUÇÃO DO CAMPO DE FUTEBOL - PATURIS										
LOCAL: AV. ANTÔNIO FAUSTINO DOS SANTOS, 400 - 06327-290 - CARAPICUÍBA, SP										
RECURSO/CONVÊNIO: FEDERAL			REVISÃO:							
FORMATO: A1 (841 X 594)		ART/RRT: 28027230231032752	ESCALA: INDICADO	R02						
SITUAÇÃO ENTORNO			RESPONSÁVEL TÉCNICO							
			<div>FERNANDO FERREIRA LIMA ENGENHEIRO CIVIL CREA/SP 5070695464</div>							
QUADRO DE ÁREAS										
<table><tr><td>Grama Sintética</td><td>733,70 m²</td></tr><tr><td>Passeio de concreto</td><td>208,80 m²</td></tr><tr><td colspan="2"></td></tr></table>			Grama Sintética	733,70 m²	Passeio de concreto	208,80 m²				
			Grama Sintética	733,70 m²						
			Passeio de concreto	208,80 m²						
RESPONSÁVEL LEGAL:			SETEMBRO 2024							
<div>PREFEITURA DO MUNICÍPIO DE CARAPICUÍBA</div>										
<div>PROJETISTA: JUAN RM</div>										

Este projeto foi elaborado com base em informações fornecidas pelo cliente. O autor não se responsabiliza por danos ou prejuízos decorrentes da utilização deste documento sem a devida supervisão e aprovação do profissional responsável.