




PLANTA BAIXA  
Escala:1:100

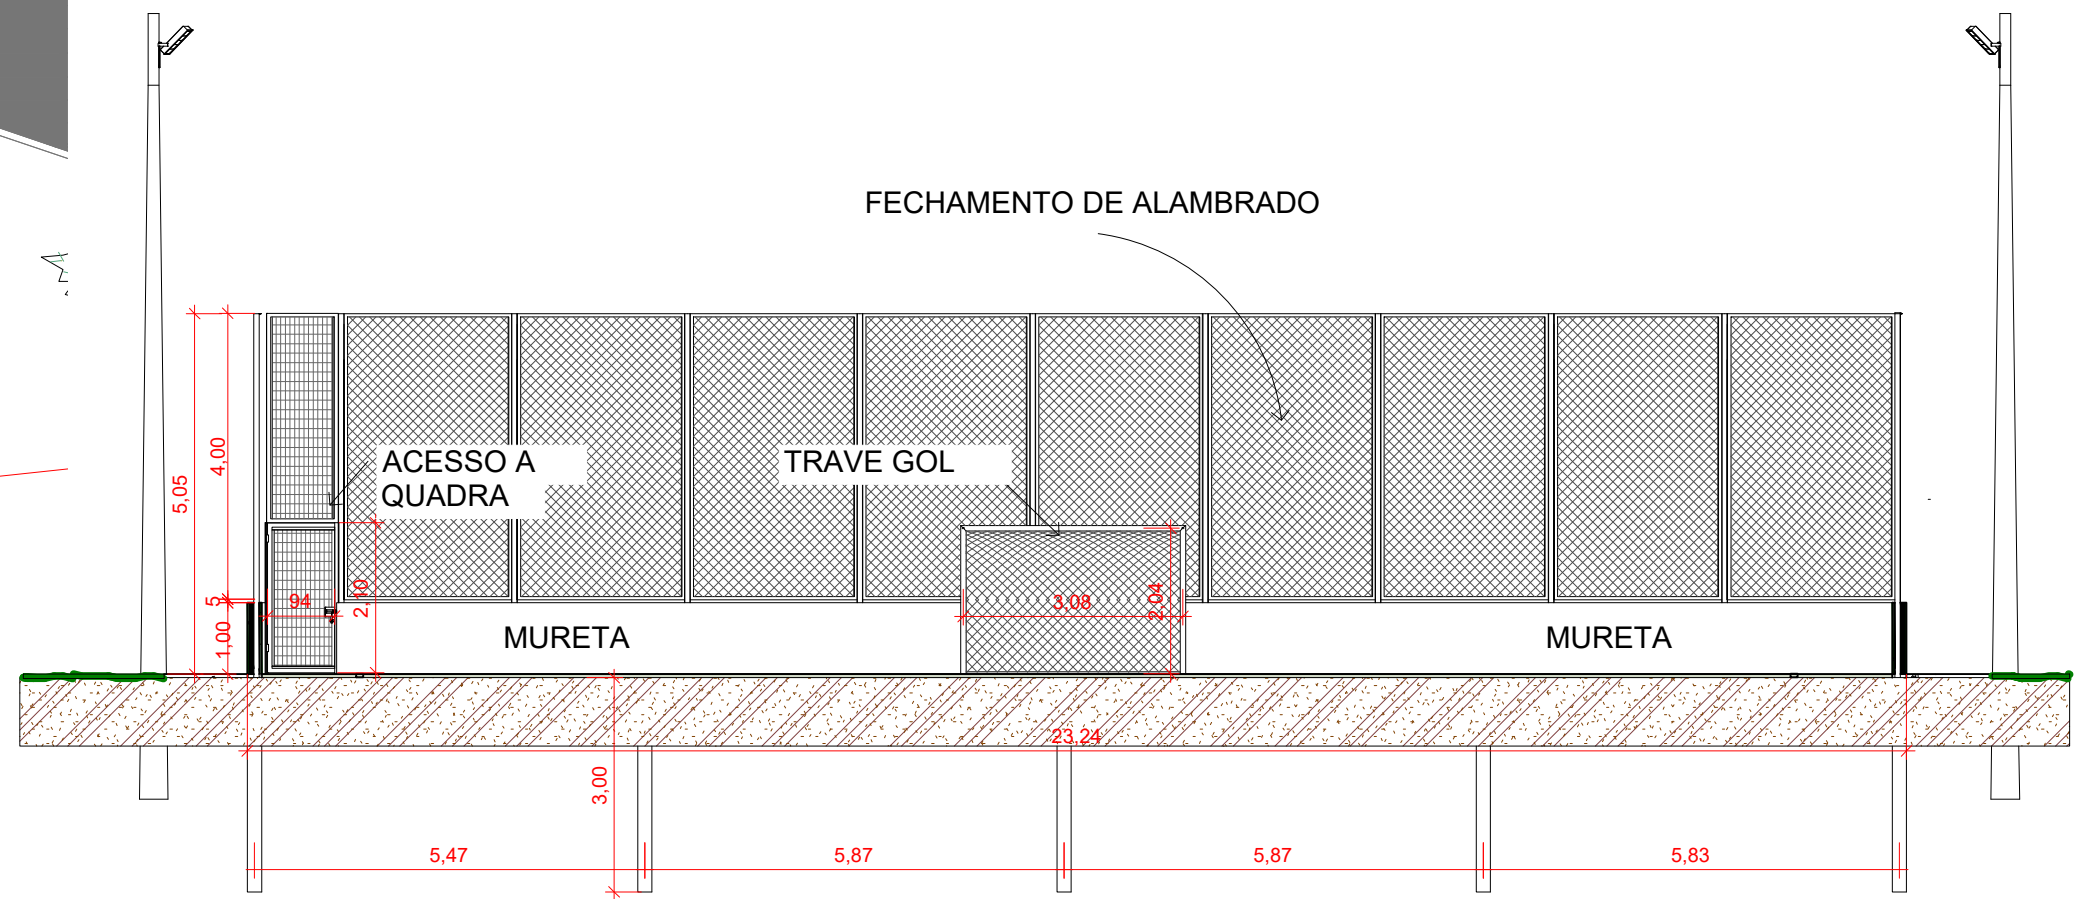

CORTE A-A  
Escala:1:100

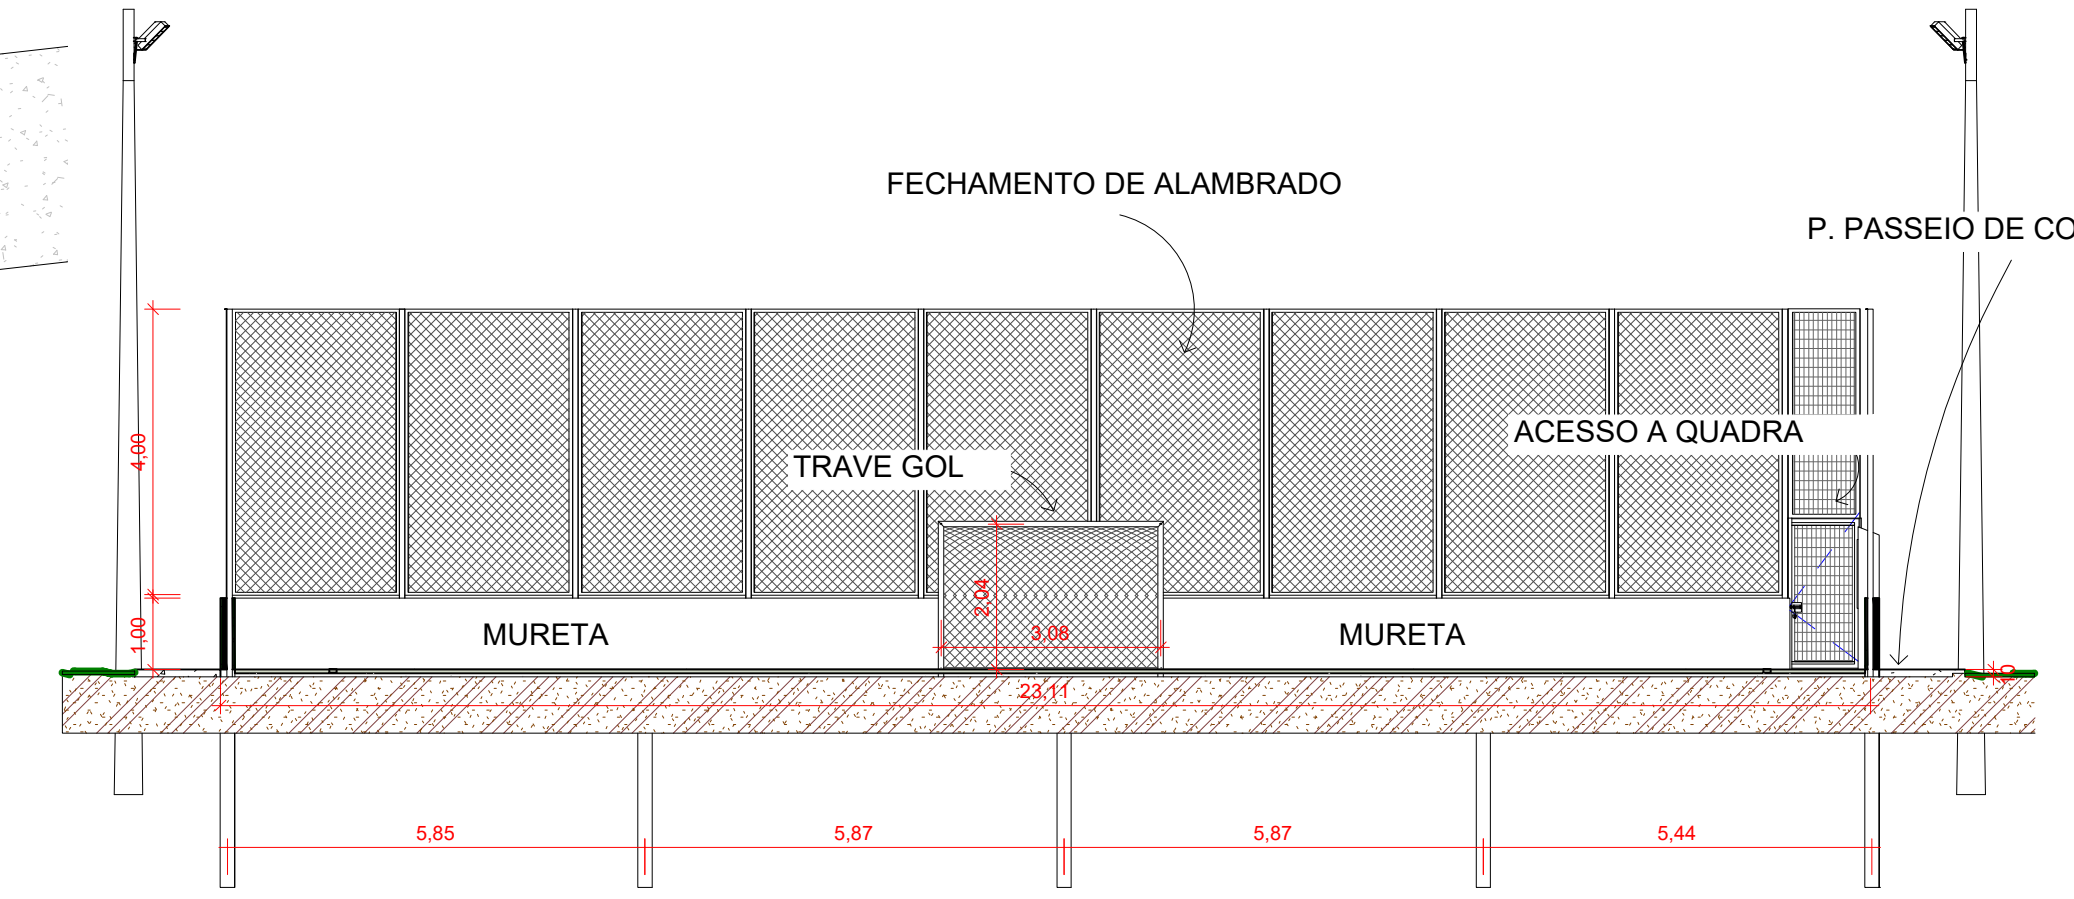


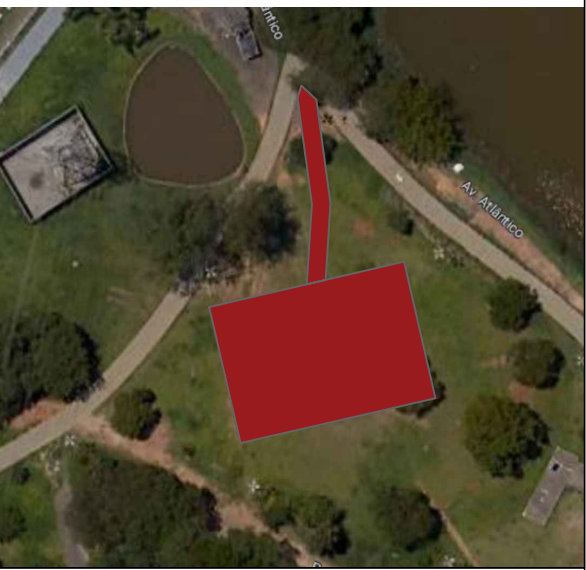
CORTE B-B  
Escala:1:100

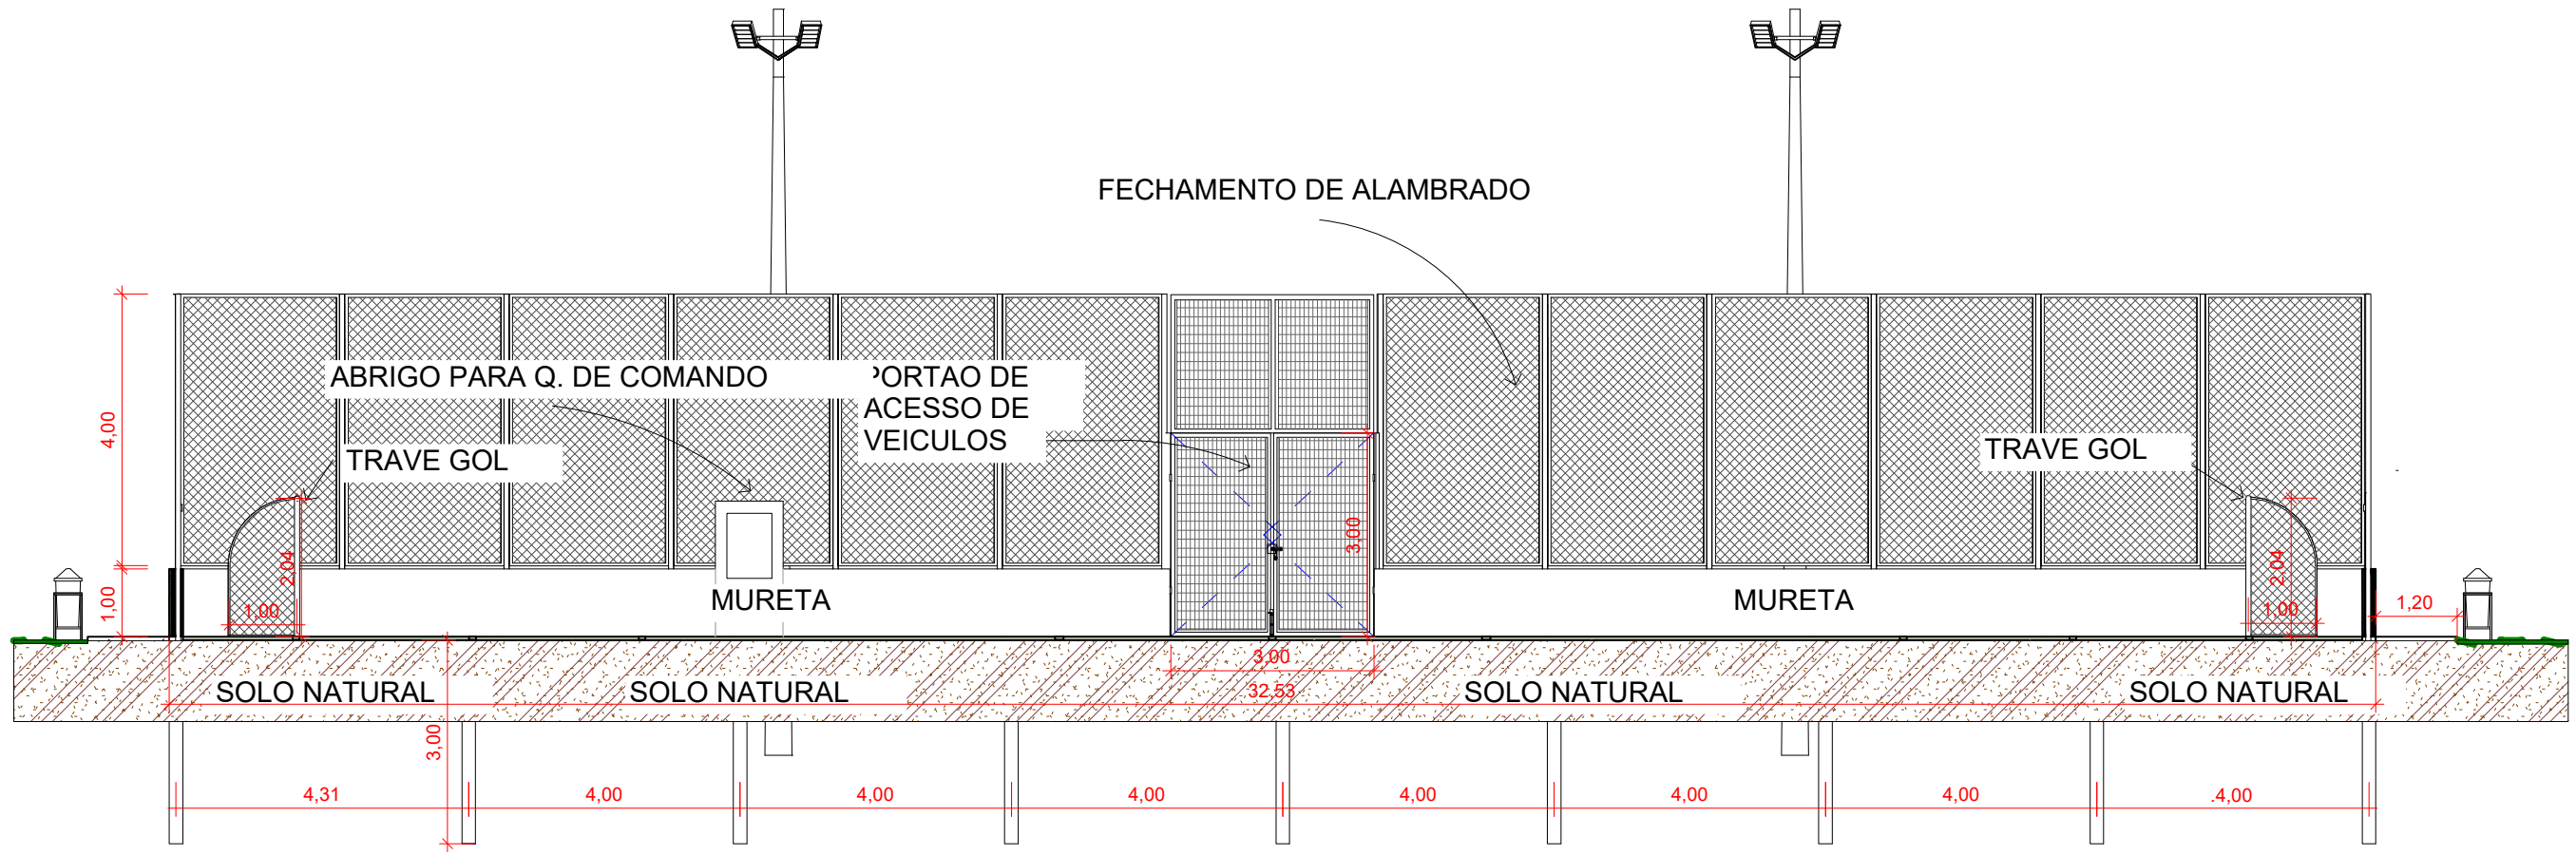

CORTE C-C  
Escala:1:100

LEGENDA	
	Piso de passeio (Concreto de 10cm de espessura)
	Grama sintética
	Tinta Acrilica - Branca

- NOTAS
- 1 - Toda pintura sera executada em tinta acrilica na cor branca.
  - 2 - As faixas terão 10cm de largura.

PROJETO BÁSICO		PRANCHA: 02/04					
 <b>MUNICÍPIO DE CARAPICUÍBA</b> SECRETARIA DE DESENVOLVIMENTO URBANO SETOR DE PROJETOS							
OBRA: CONSTRUÇÃO DO CAMPO DE FUTEBOL - PATURIS							
LOCAL: AV. ANTÔNIO FAUSTINO DOS SANTOS, 400 - 06327-290 - CARAPICUÍBA, SP							
RECURSO/CONVÊNIO: FEDERAL		REVISÃO:					
FORMATO: A1 (841 X 594)	ART/RR: 28027230231032752	ESCALA: 1:100					
SITUAÇÃO ENTORNO		RESPONSÁVEL TÉCNICO					
		FERNANDO FERREIRA LIMA ENGENHEIRO CIVIL CREA/SP 5070695464					
QUADRO DE ÁREAS							
<table><tr><td>Grama Sintética</td><td>733,69 m²</td></tr><tr><td>Passeio de concreto ( 10 cm)</td><td>212,90 m²</td></tr><tr><td>Tinta Branca Acrilica</td><td>22,09 m²</td></tr></table>			Grama Sintética	733,69 m²	Passeio de concreto ( 10 cm)	212,90 m²	Tinta Branca Acrilica
Grama Sintética	733,69 m²						
Passeio de concreto ( 10 cm)	212,90 m²						
Tinta Branca Acrilica	22,09 m²						
RESPONSÁVEL LEGAL:		SETEMBRO 2024					
PREFEITURA DO MUNICIPIO DE CARAPICUIBA							
PROJETISTA: JUAN RM							

ESTE DESENHO É PROPRIEDADE DA PREFEITURA DO MUNICÍPIO DE CARAPICUÍBA E SEU CONTEÚDO NÃO DEVE SER REPRODUZIDO SEM A AUTORIZAÇÃO POR ESCRITO DA PREFEITURA DO MUNICÍPIO DE CARAPICUÍBA