


- LEGENDA E CONVENÇÕES:
- EIXO DE ESTAKEAMENTO
 - GALERIA PROJETADA 3,00x1,50m
 - POÇO DE VISITA PROJETADO
 - CAIMENTO SUPERFICIAL
 - BOCA DE LOBO A SER REFORMADA
 - BOCA DE LOBO SIMPLES/DUPLA/TRIPLA-PROJETADA
 - POÇO DE VISITA - PROJETADO


NOTAS:

1- COTAS, MEDIDAS E DIMENSÕES EM METRO, EXCETO INDICAÇÃO CONTRÁRIA.


GALERIA RETANGULAR - ADUELAS
SEÇÃO TIPO 3,00m x 1,50m
ESCALA 1:50

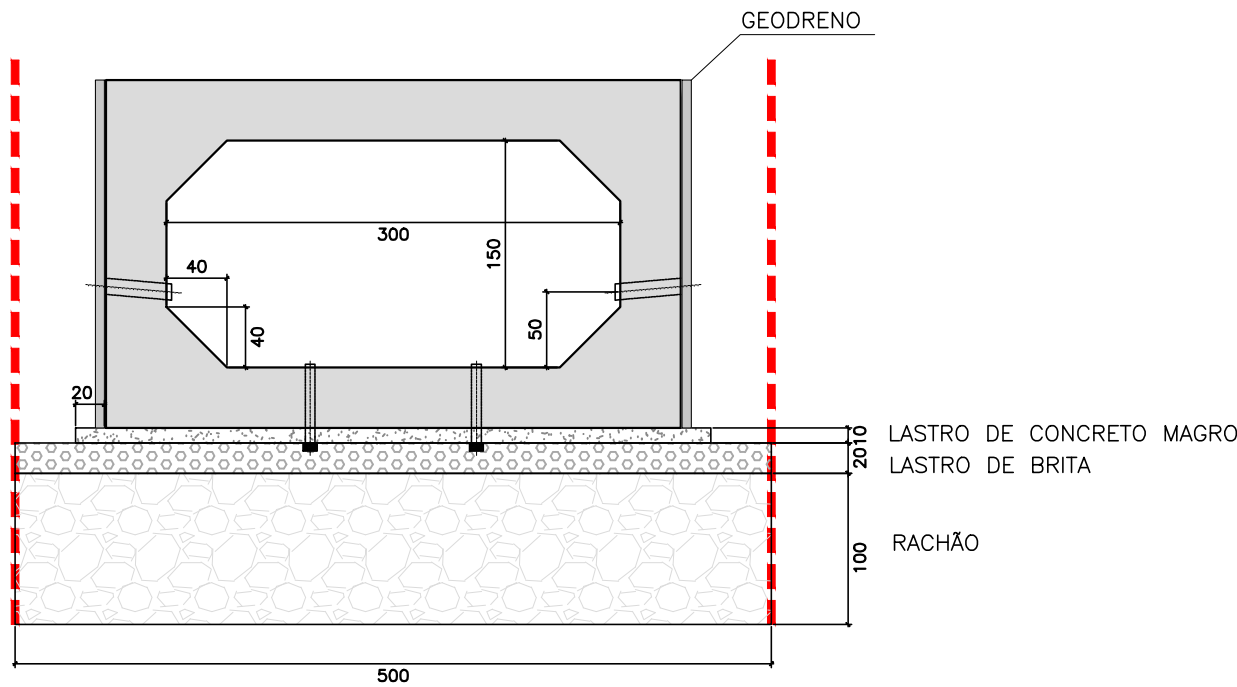

DET. DO BARBACÁ
NAS PAREDES
ESCALA 1:10

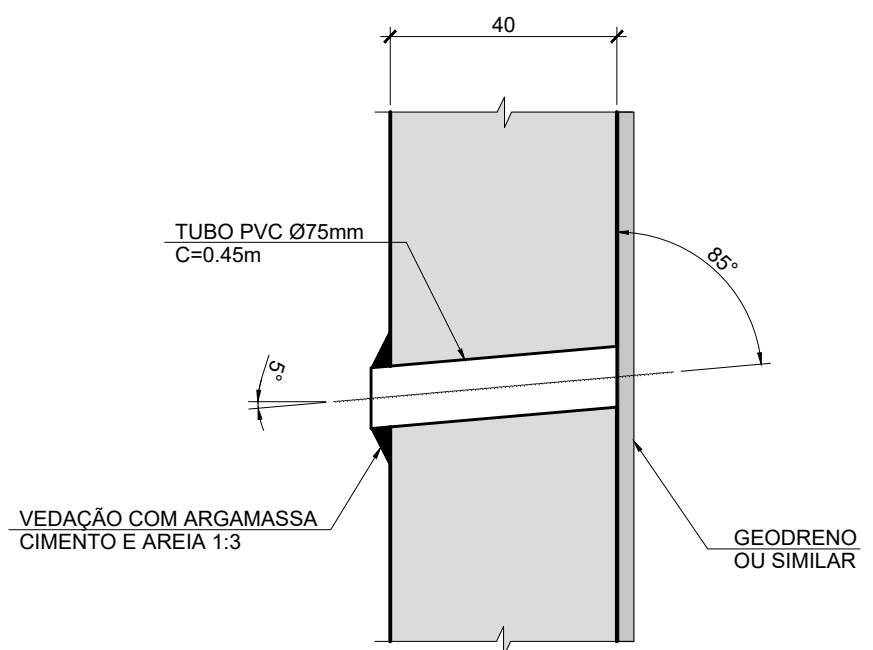

DET. DO BARBACÁ NA LAJE
ESCALA 1:10

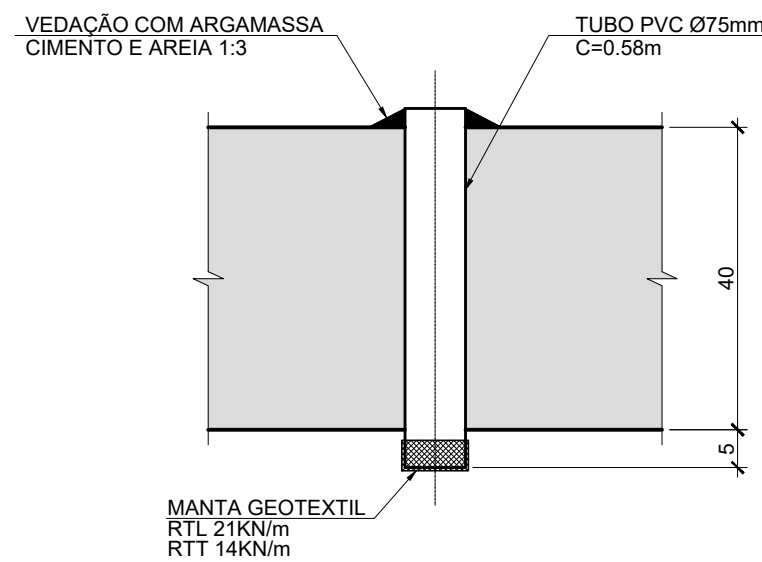

PREFEITURA DO MUNICÍPIO DE CARAPICUÍBA

ASSUNTO: ELABORAÇÃO DE PROJETOS DE PAVIMENTAÇÃO, DRENAGEM E RECAPEAMENTO, PARA ATENDIMENTO DA SECRETARIA DE DESENVOLVIMENTO URBANO

TÍTULO: PROJETO BÁSICO DE DRENAGEM - PLANTA

LOCAL: VIELA ANGELO

BAIRRO: JARDIM AMBERMAG

TRECHO: ENTRE A RUA LUIZ VAZ DE CAMÕES E A RUA ARGEU DE ALMEIDA E SOUZA

AUTOR:



DES001
REV.A00

RESP. TÉCNICO: FAUSTO BATISTA CREA: 068.252.564-2 ART: 28027230220009587

Nº PROCESSO: 29200/21	ESCALA: INDICADA	DATA: DEZ/2021	FOLHA: 01/04
Nº CONTRATO: 81/21	ARQUIVO DIGITAL: 21007-002-DREBA-DES001		

PROJETISTA: GUSTAVO R. ARDORE
DESENHISTA: JESSICA SCHEING
VERIFICAÇÃO: SANDRA MAYUMI MISHIMA
APROVAÇÃO: FAUSTO BATISTA
RESP. TÉCNICO: FAUSTO BATISTA

CONTROLE	PROJETO	REVISÃO	DATA
1	1	1	1
2	2	2	2
3	3	3	3
100	100	100	100