


PLANTA DE RECAPEAMENTO E SINALIZAÇÃO

ESCALA 1:750

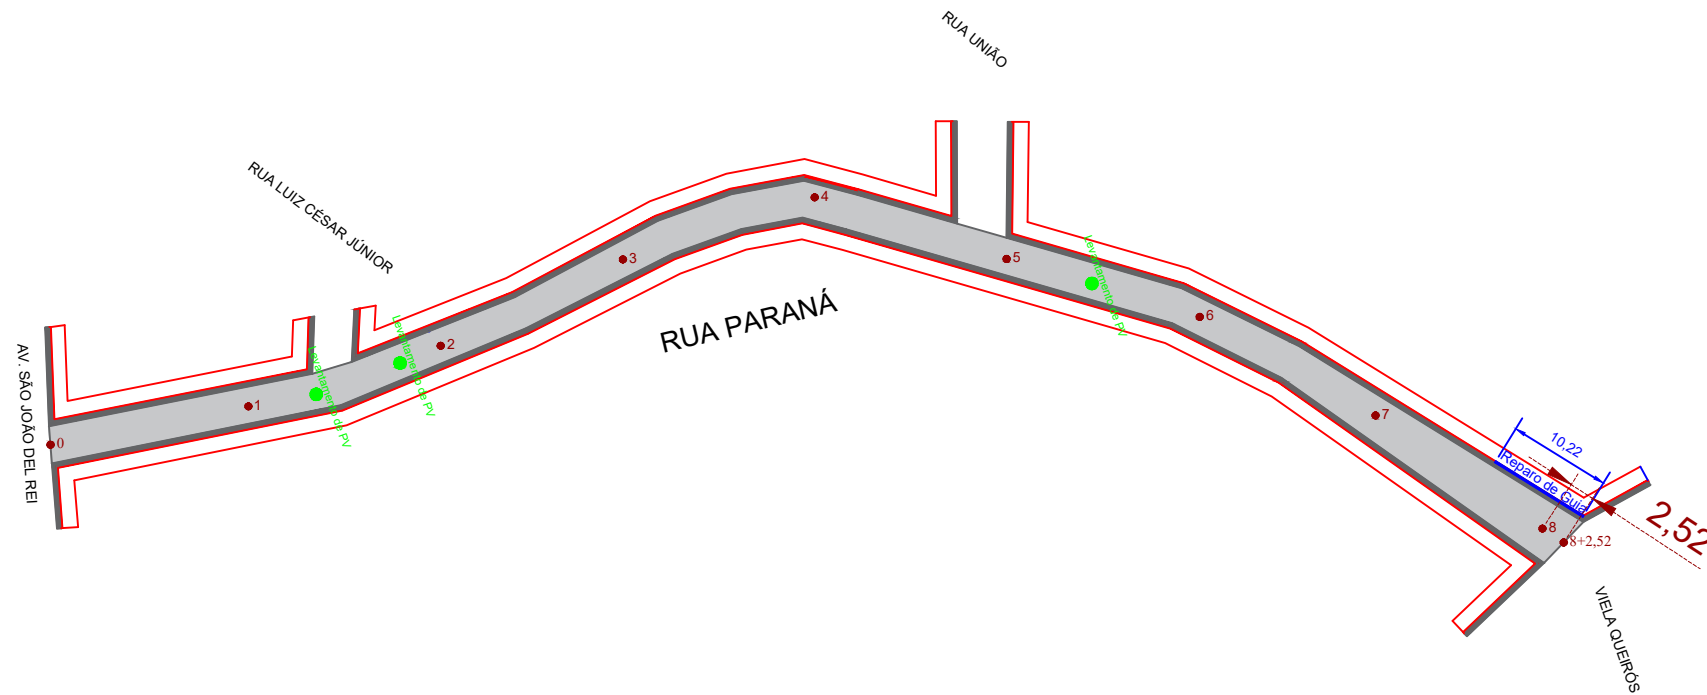

Informações Recapeamento
Local: Rua Paraná
Extensão: 162,52 m
Largura média: 3,75 m
Área Média: 609,45 m²
Reparo de Guia: 10 unid
Reparo de Sarjeta: 0 m
Levantamento de PV:3 unid

REPARAR

GUIA

 PV

SARJETA E SARJETÃO

BLD

Informações de sinalização
Área de Faixa de Pedestre: 18,75 m ²
Área de Faixa seccionada: 0 m ²
Área de Faixa continua: 0 m ²
Placa de Identificação: 2 unidades

GUIA


PV

■ SARJETA E SARJETÃO

BLD


● TUBO DE AÇO GALVANIZADO

PLACA DE IDENTIFICAÇÃO DA RUA

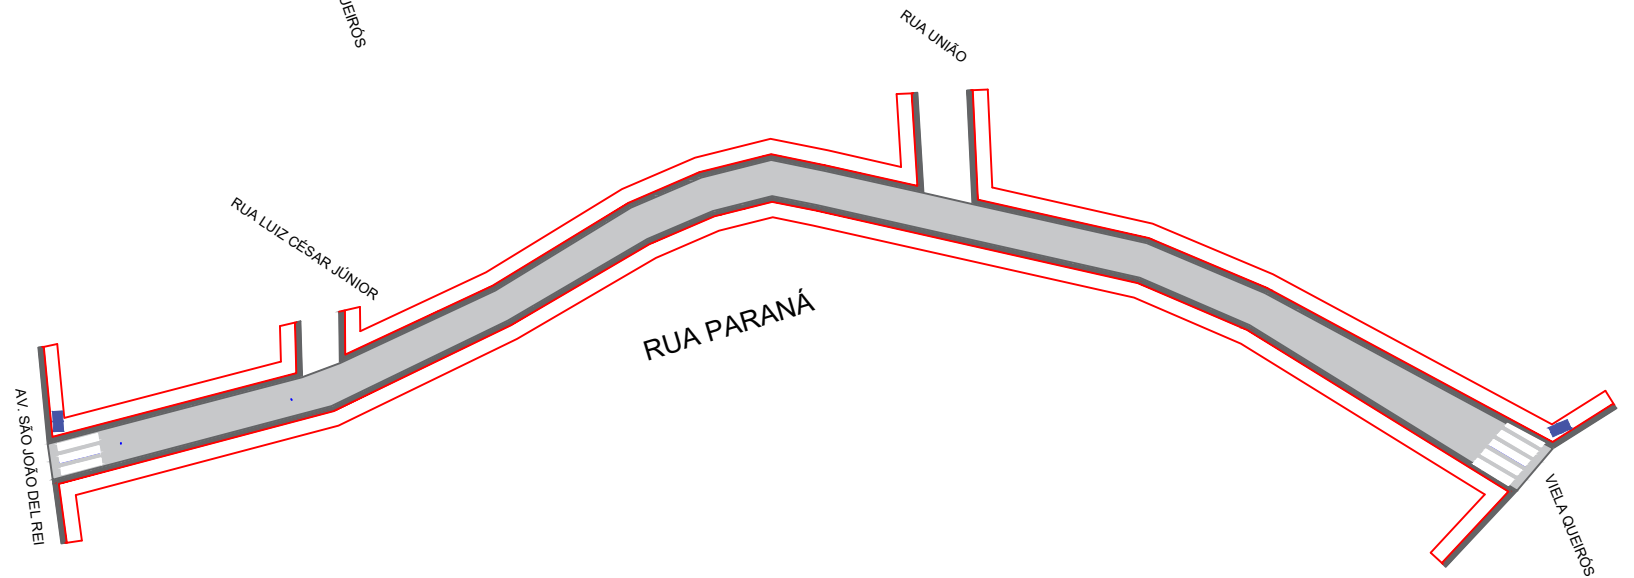

OBSERVAÇÕES

1) AS ESTACAS ESTÃO EM UM ESPAÇAMENTO DE 20 METROS

PLANTA DE SITUAÇÃO:		ARTICULAÇÃO DAS FOLHAS		ESTA FOLHA É PROPRIEDADE DA PMC PREFEITURA MUNICIPAL DE CARAPICUIBA E SEU CONTEÚDO NÃO PODE SER COPIADO OU REVELADO A TERCEIROS. A LIBERAÇÃO OU A APROVAÇÃO DESTE DOCUMENTO NÃO EXIME A DETALHISTA DE SUA RESPONSABILIDADE SOBRE O MESMO.		<div><div></div><div>MUNICÍPIO DE CARAPICUÍBA</div></div>			
						ENDEREÇO: Rua Paraná			
RESPONSÁVEL TÉCNICO: Felipe de Sousa Pinheiro	SIGLA	VERIFICAÇÃO	APROVAÇÃO:		PROJETO DE RECAPEAMENTO E SINALIZAÇÃO				
Engenheira Civil		/	/						
CREA-SP 5070185958		/	/						
		/	/						
DESENHISTA: Patricia Lechner		/	/		ESCALA: INDICADA		CÓDIGO:	FOLHA: 01/01	REVISÃO: 00