



PLANTA DE RECAPEAMENTO E SINALIZAÇÃO

ESCALA 1:500

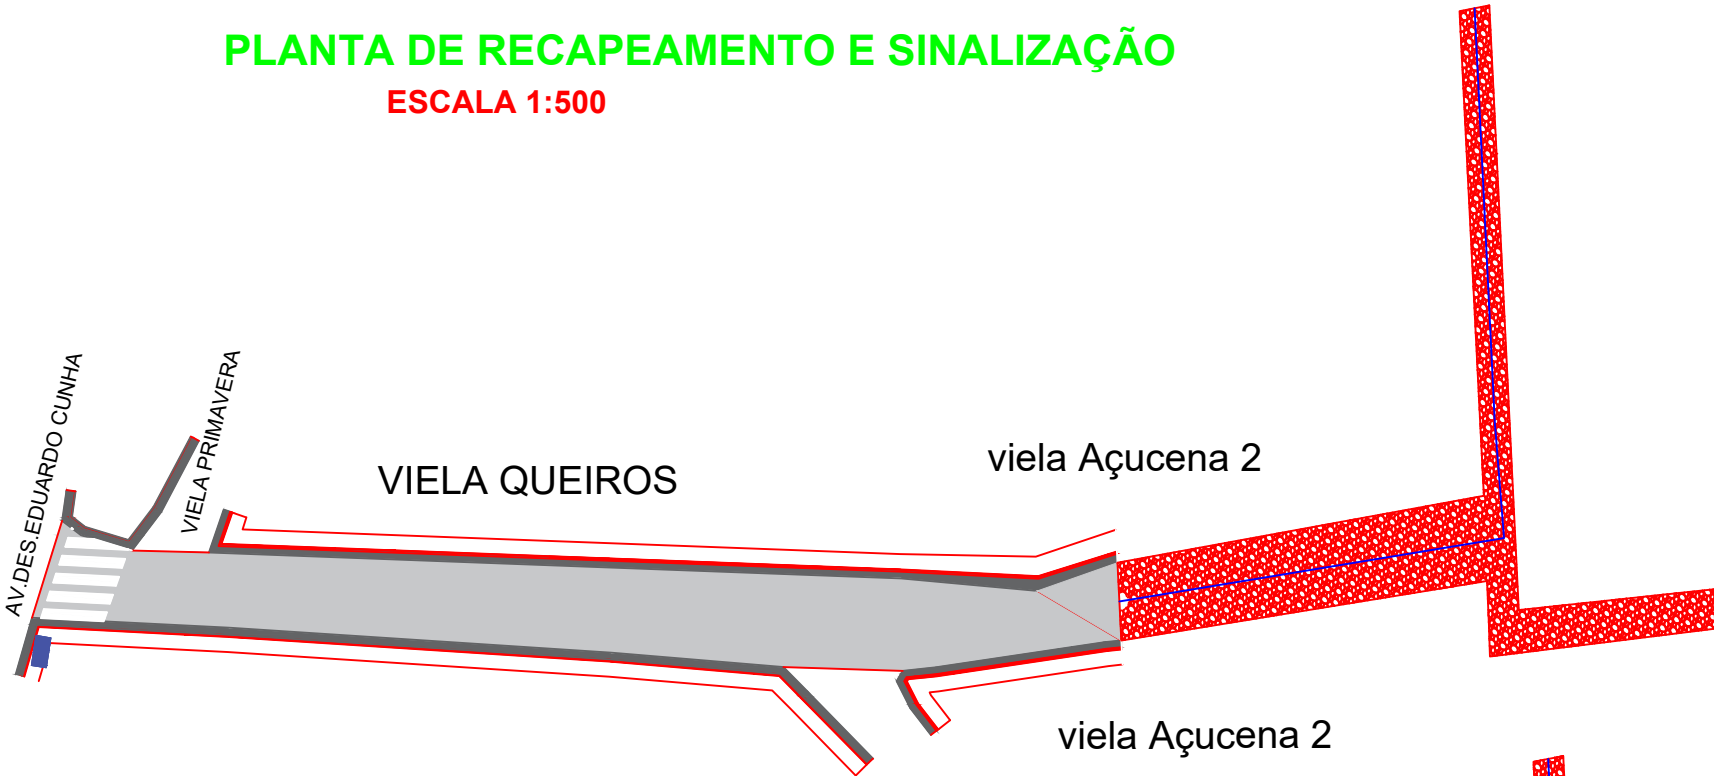

Informações de sinalização
Área de Faixa de Pedestre: 11,78 m²
Área de Faixa seccionada: 0,00 m²
Área de Faixa contínua: 0,0 m²
Placa de Identificação: 1 unidades

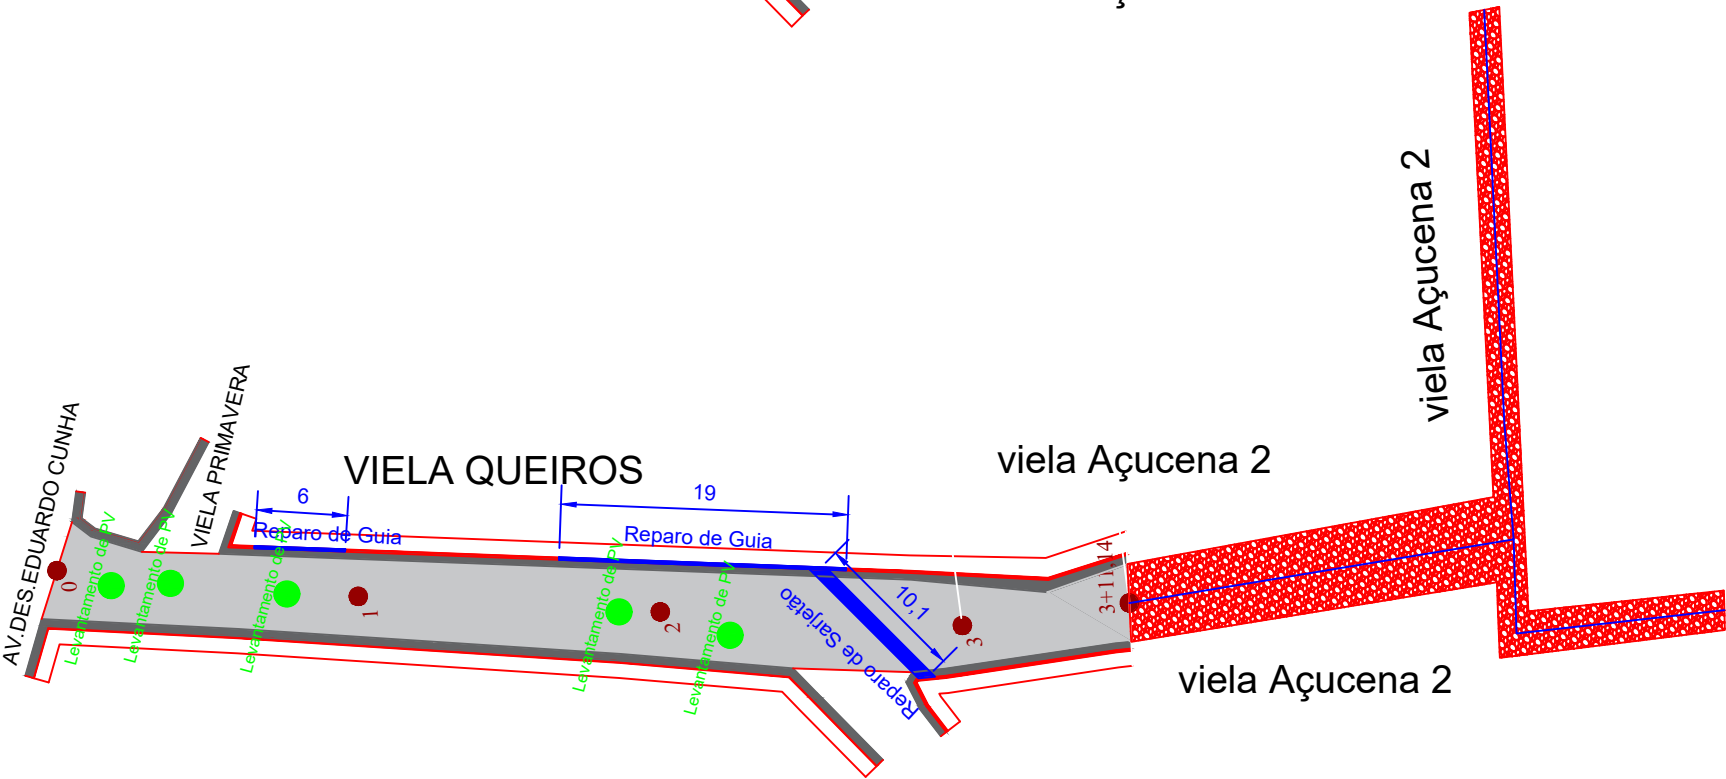


Informações Recapeamento
Local: Rua VIELA QUEIROS
Extensão: 71,14 m
Largura média: 5,38 m
Área Média: 382,73m²
Reparo de Guia :25 unid
Levantamento de PV: 5 unid
Reparo de Sarjetão: 10,10 m
Informações Area em concreto
Local: Rua VIELA açucena 2
Extensão:80,84 m
Largura média: 3,09 m
Área Média: 249,80 m²

REPARAR
GUIA
PV
SARJETA E SARJETÃO
BLD
CONSTRUÇÃO DE CALÇADA

OBSERVAÇÕES

1) AS ESTACAS ESTÃO EM UM ESPAÇAMENTO DE 20 METROS

PLANTA DE SITUAÇÃO:		ARTICULAÇÃO DAS FOLHAS		ESTA FOLHA É PROPRIEDADE DA PMC PREFEITURA MUNICIPAL DE CARAPICUIBA E SEU CONTEÚDO NÃO PODE SER COPIADO OU REVELADO A TERCEIROS. A LIBERAÇÃO OU A APROVAÇÃO DESTE DOCU- MENTO NÃO EXIME A DETALHISTA DE SUA RESPONSABILIDADE SOBRE O MESMO.		<div><div></div><div>MUNICÍPIO DE CARAPICUÍBA</div></div>	
						ENDEREÇO: VIELA QUEIROS	
RESPONSÁVEL TÉCNICO:Felipe de Sousa Pinheiro		VERIFICAÇÃO		APROVAÇÃO:		PROJETO DE RECAPEAMENTO E SINALIZAÇÃO	
Engenheiro Civil		/		/			
CREA-SP 5070185958		/		/			
Matricula: 51.446		/		/			
DESENHISTA: Bruno Oliveira dos Santos		/		/		ESCALA: INDICADA	
						CÓDIGO:	
						FOLHA: 01/01	
						REVISÃO: 00	