

PLANTA DE SINALIZAÇÃO

ESCALA 1:750

Informações de sinalização
Área de Faixa de Pedestre: 33,67 m²
Área de Faixa seccionada: 1,10 m²
Área de Faixa continua: 39,72 m²
Placa de Identificação: 4 unidades

GUIA


PV

SARJETA E SARJETÃO

BLD

● TUBO DE AÇO GALVANIZADO

PLACA DE IDENTIFICAÇÃO DA RUA

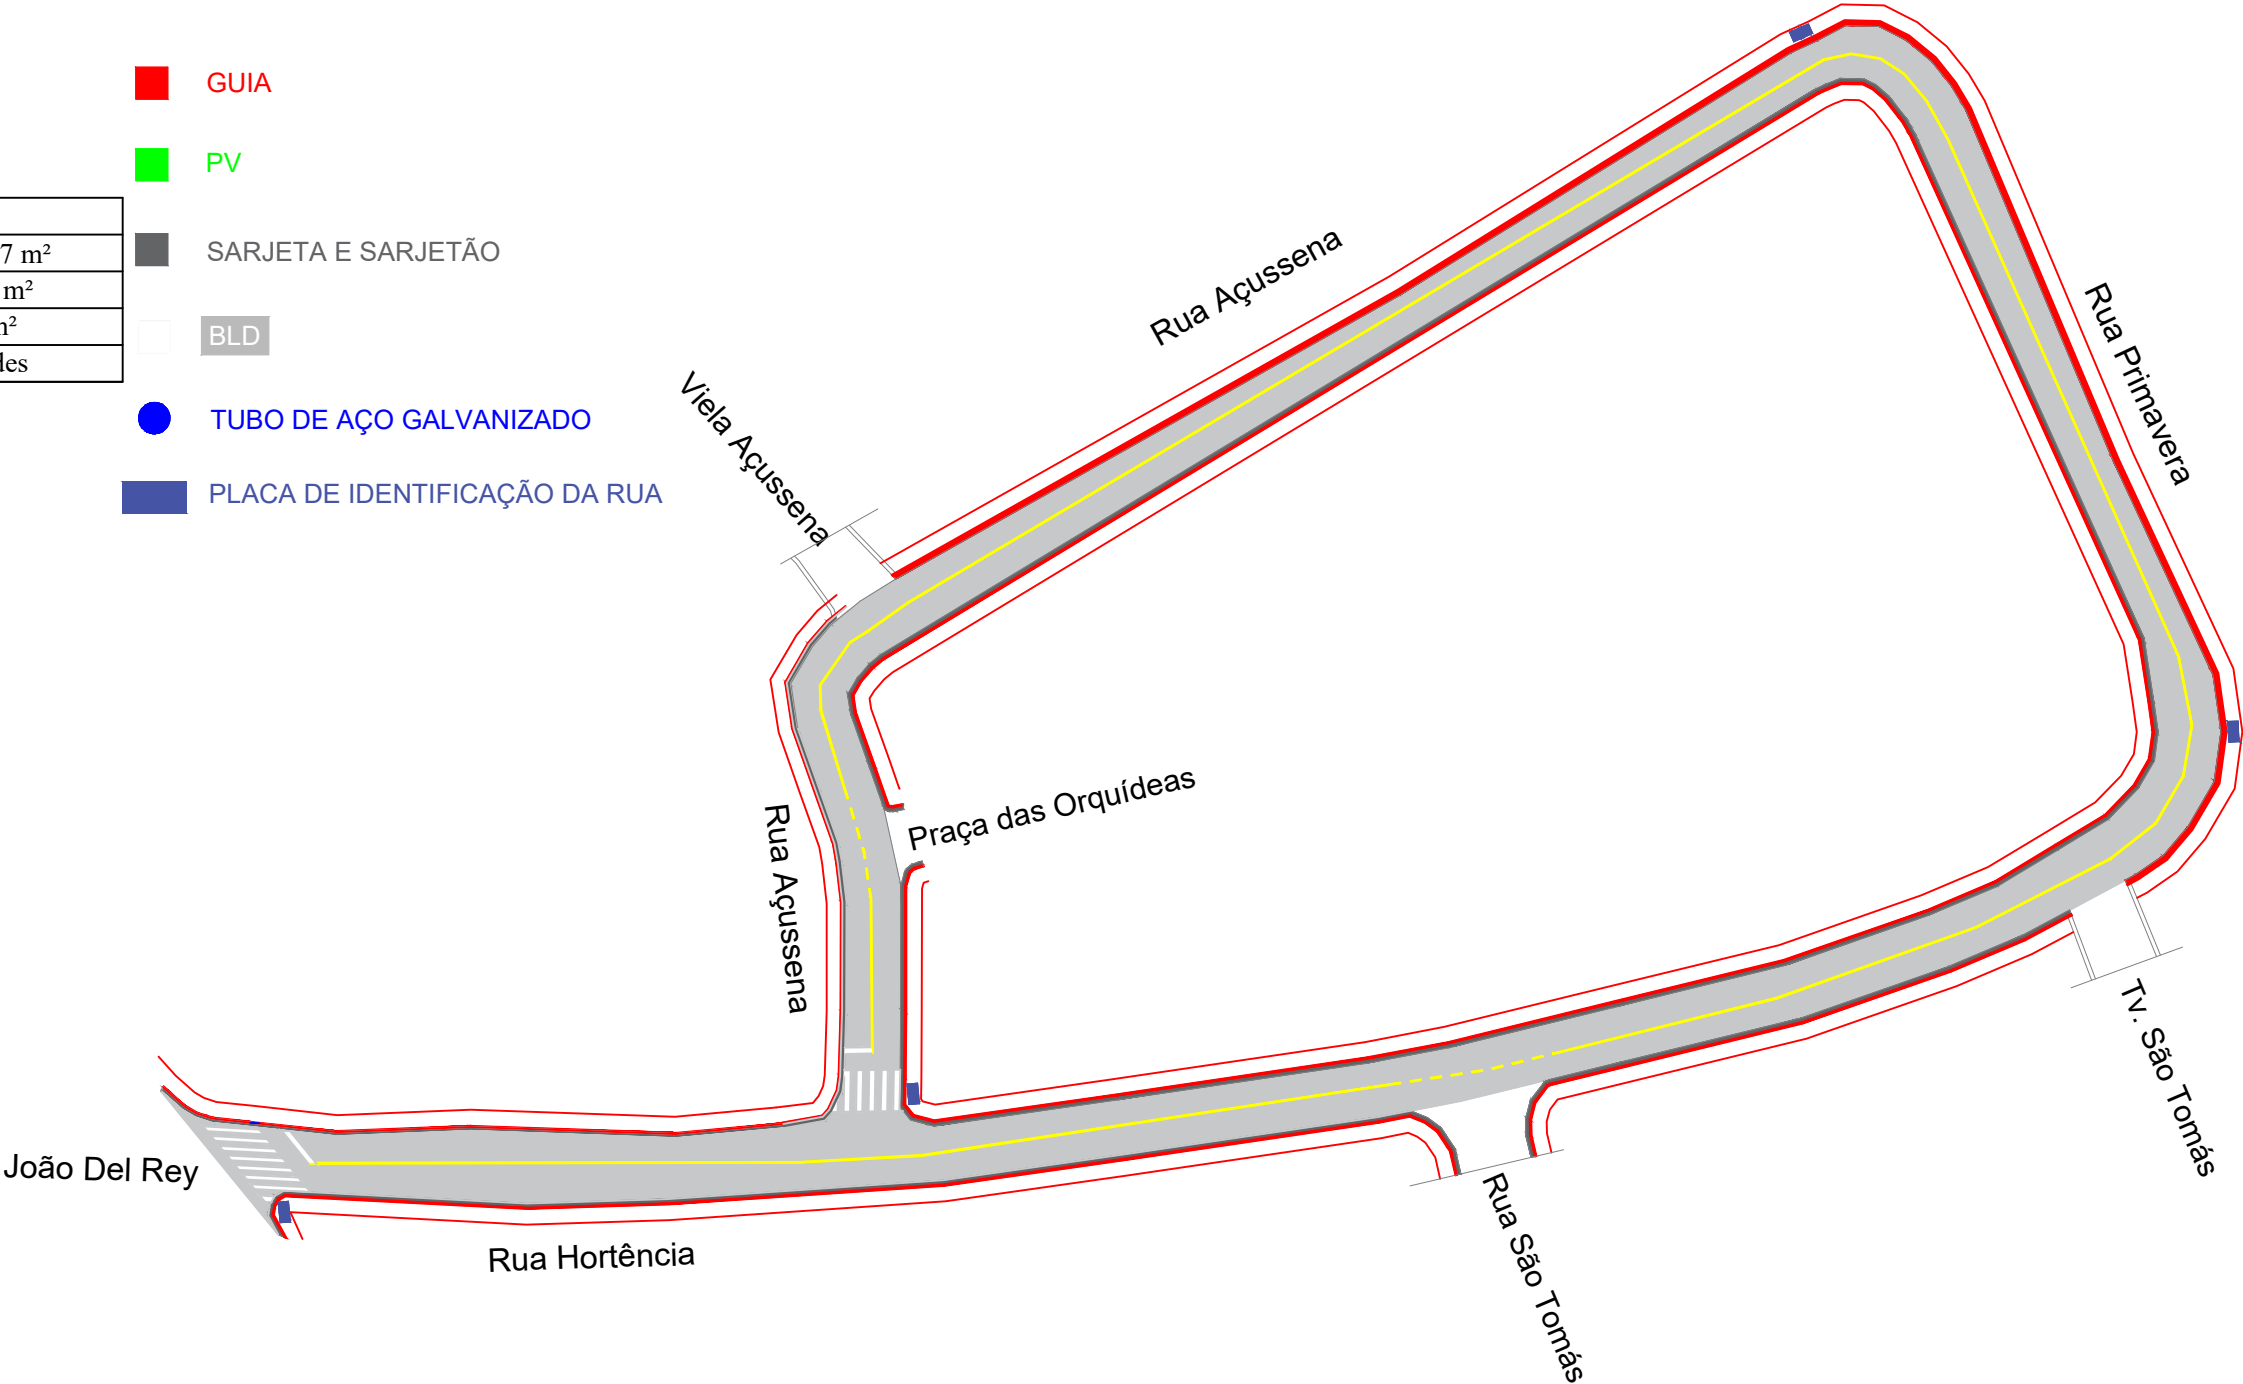

OBSERVAÇÕES

- 1) AS ESTACAS ESTÃO EM UM ESPAÇAMENTO DE 20 METROS

PLANTA DE SITUAÇÃO:

ARTICULAÇÃO DAS FOLHAS

ESTA FOLHA É PROPRIEDADE DA PMC
PREFEITURA MUNICIPAL DE CARAPICUIBA E SEU
CONTEÚDO NÃO
PODE SER COPIADO OU REVELADO A TERCEIROS.
A LIBERAÇÃO OU A APROVAÇÃO DESTES DOCU-
MENTOS NÃO EXIME A DETALHISTA DE SUA
RESPONSABILIDADE SOBRE O MESMO.



MUNICÍPIO DE CARAPICUÍBA

ENDEREÇO: Rua Hortencia ; Rua Primavera ; e Rua Açussena

RESPONSÁVEL TÉCNICO: Felipe de Sousa Pinheiro

SIGLA

VERIFICAÇÃO

APROVAÇÃO

Engenharia Civil

EA-SP 5070185958

DESENHISTA: Jessica S Silva

PROJETO DE RECAPEAMENTO E SINALIZAÇÃO

ESCALA: INDICADA

CÓDIGO

FOLHA:
01/01

REVISÃO:
00