



**ESCALA 1:500**

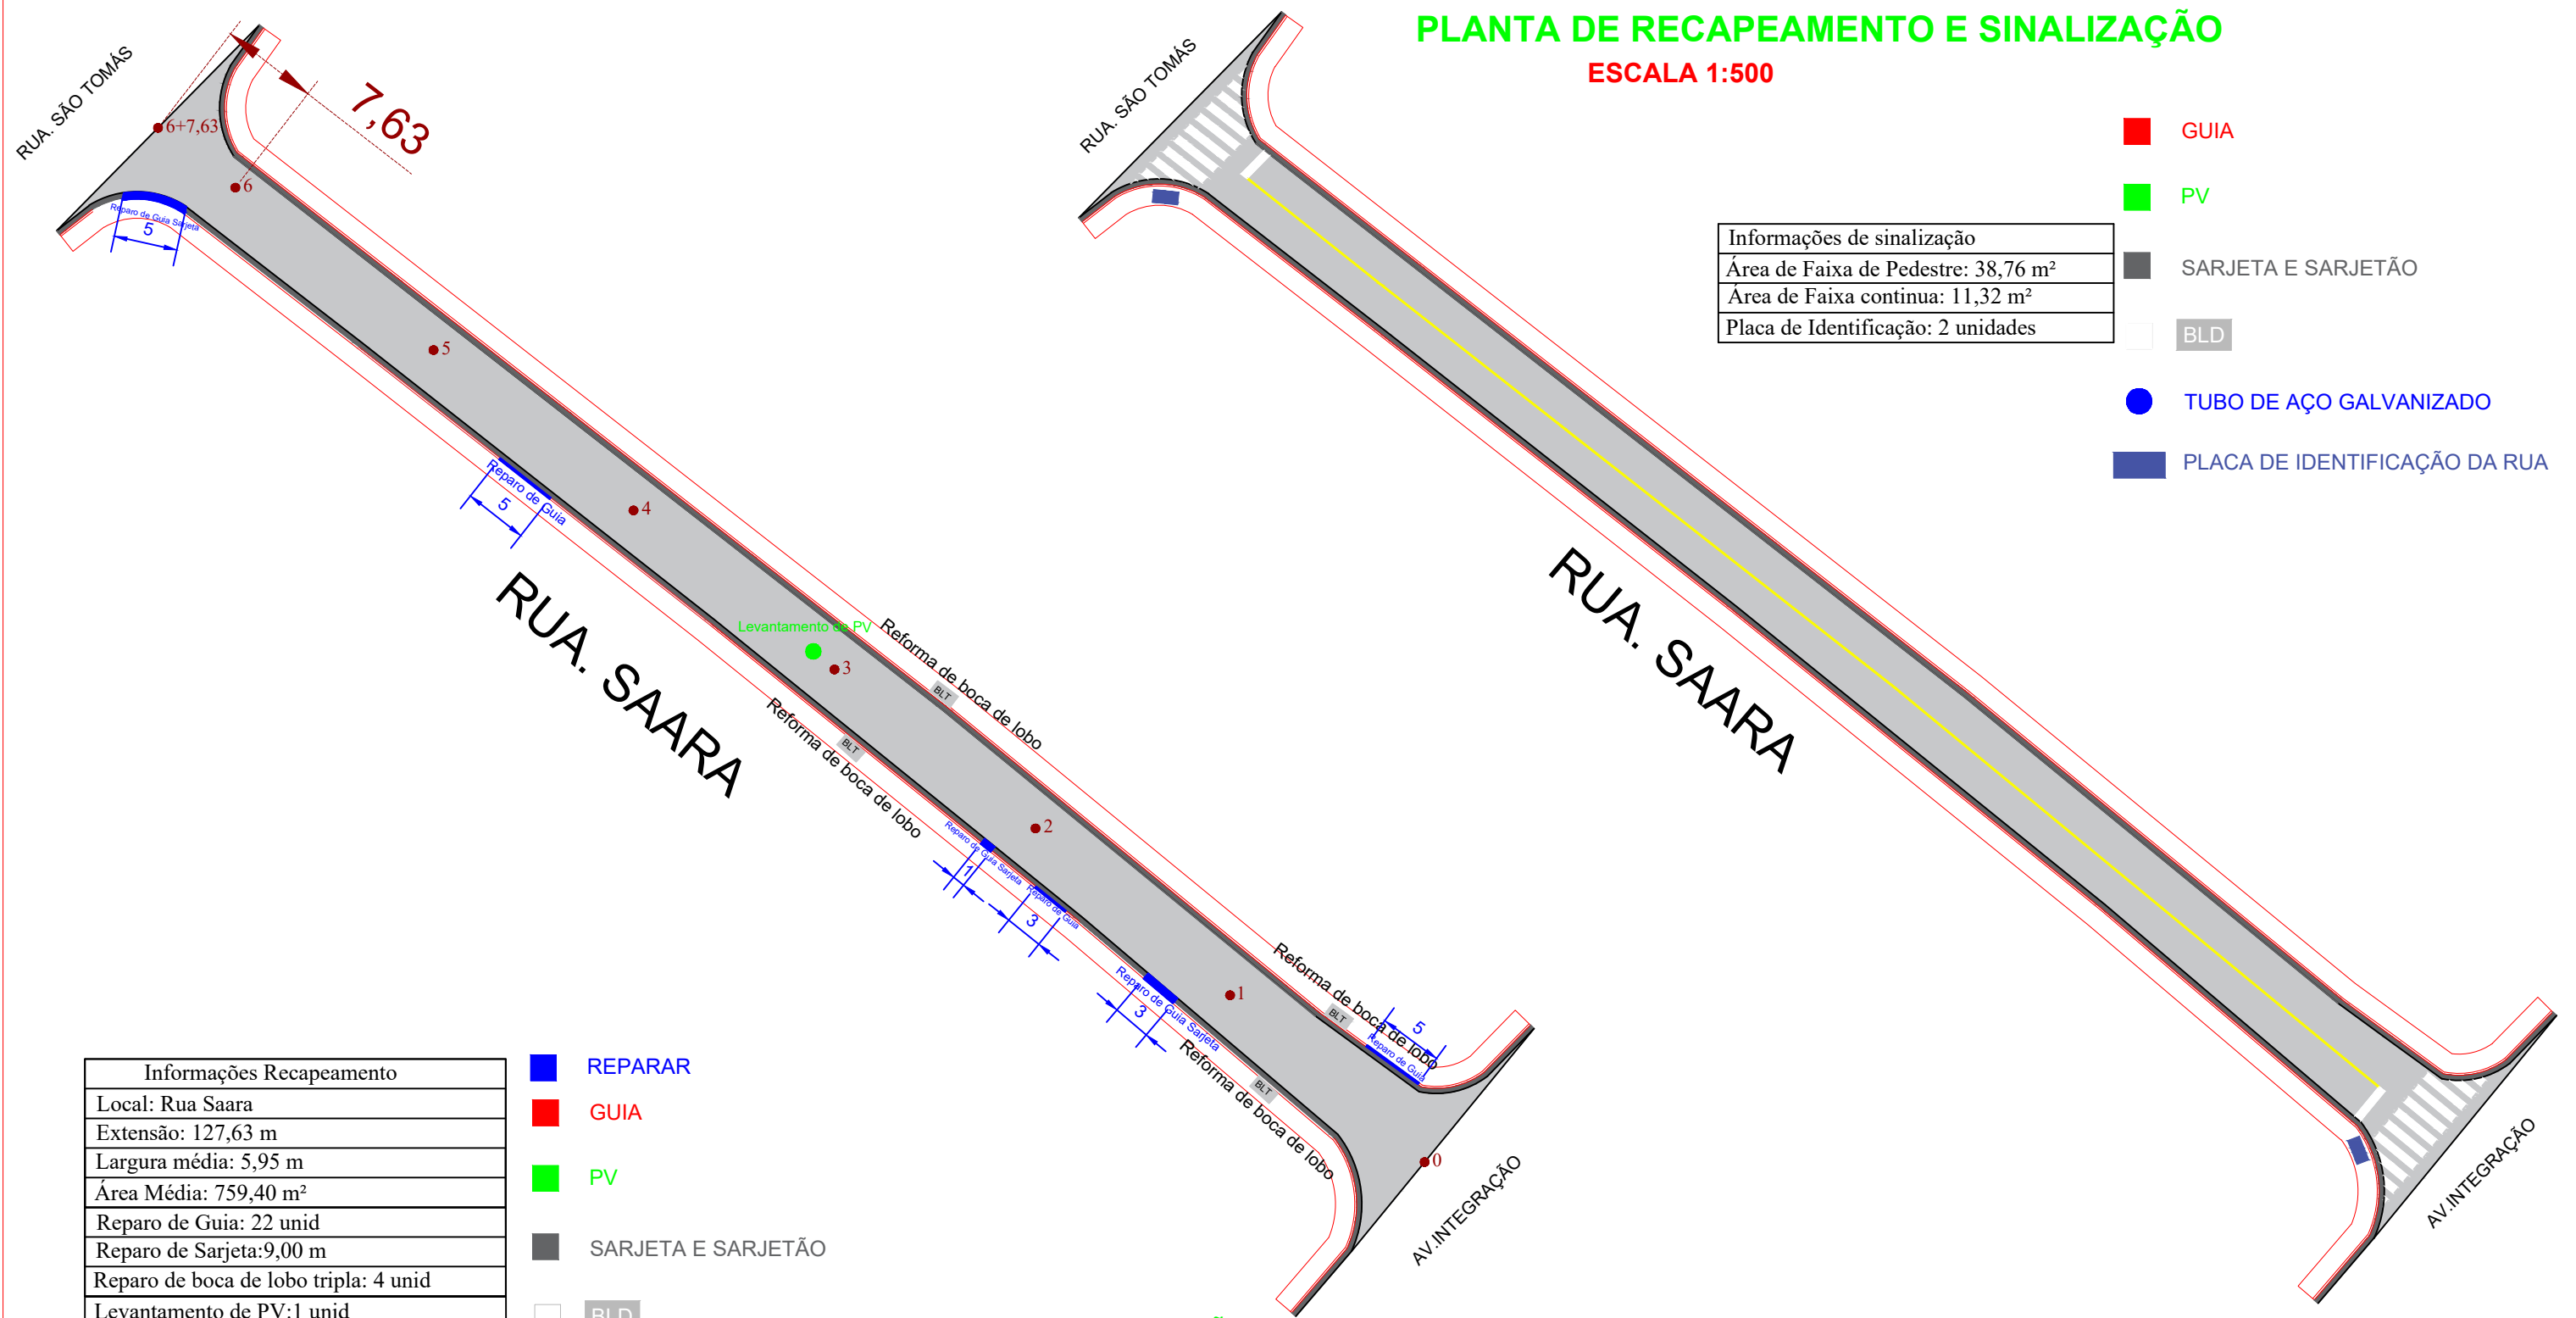

1) AS ESTACAS ESTÃO EM UM ESPAÇAMENTO DE 20 METROS

| Informações Recapeamento              |
|---------------------------------------|
| Local: Rua Saara                      |
| Extensão: 127,63 m                    |
| Largura média: 5,95 m                 |
| Área Média: 759,40 m <sup>2</sup>     |
| Reparo de Guia: 22 unid               |
| Reparo de Sarjeta: 9,00 m             |
| Reparo de boca de lobo tripla: 4 unid |
| Levantamento de PV: 1 unid            |

-  REPARAR  
 GUIA  
 PV  
 SARJETA E SARJETÃO  
  BLD

|   |       |                        |            |   |                                       |   |  |
|---|-------|------------------------|------------|---|---------------------------------------|---|--|
| PLANTA DE SITUAÇÃO:                           |       | ARTICULAÇÃO DAS FOLHAS |            | ESTA FOLHA É PROPRIEDADE DA PMC<br>PREFEITURA MUNICIPAL DE CARAPICUIBA E SEU<br>CONTEÚDO NÃO<br>PODE SER COPIADO OU REVELADO A TERCEIROS.<br>A LIBERAÇÃO OU A APROVAÇÃO DESTES DOCU-<br>MENTOS NÃO EXIME A DETALHISTA DE SUA<br>RESPONSABILIDADE SOBRE O MESMO. |                                       | <div><div>MUNICÍPIO DE CARAPICUÍBA</div></div> |  |
|   |       |                        |            |   |                                       | ENDEREÇO: Rua Saara   |  |
| RESPONSÁVEL TÉCNICO: Felipe de Sousa Pinheiro | SIGLA | VERIFICAÇÃO            | APROVAÇÃO: |   | PROJETO DE RECAPEAMENTO E SINALIZAÇÃO |   |  |
| Engenheiro Civil                              |       | /                      | /          |   |                                       |   |  |
| CREA-SP 5070185958                            |       | /                      | /          |   |                                       |   |  |
| Matricula: 51.446                             |       | /                      | /          |   |                                       |   |  |
| DESENHISTA: John Cleiton Ribeiro dos Santos   |       | /                      | /          |   |                                       |   |  |