


PLANTA DE RECAPEAMENTO E SINALIZAÇÃO

ESCALA 1:500


OBSERVAÇÕES

1) AS ESTACAS ESTÃO EM UM ESPAÇAMENTO DE 20 METROS

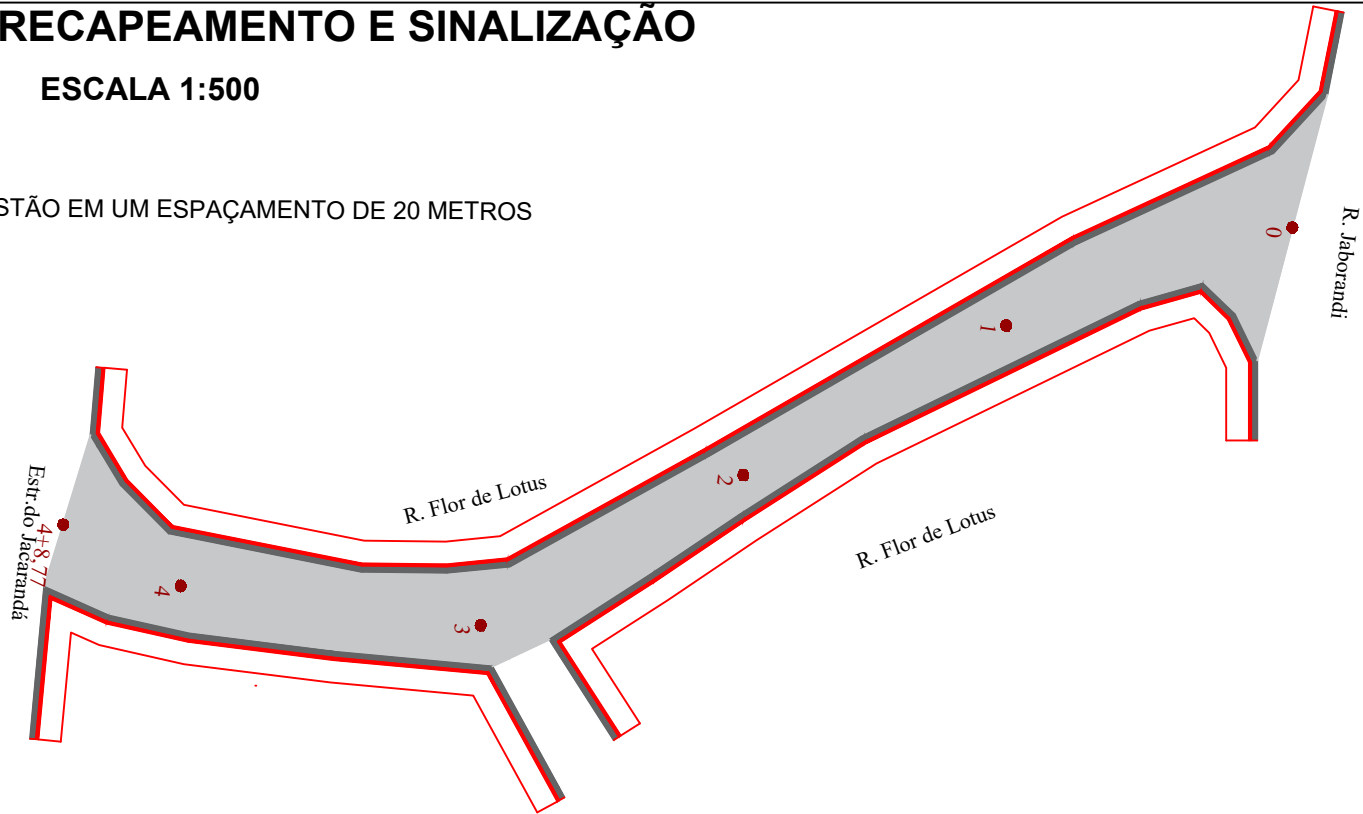

- REPARAR
- GUIA
- PV
- SARJETA E SARJETÃO
- BLD
- PLACA DE IDENTIFICAÇÃO DA RUA

Informações recape
Local: Rua Flor de Lotus
Extensão: 88,77 m
Largura média: 5,73 m
Área Recapeamento: 508,65 m²

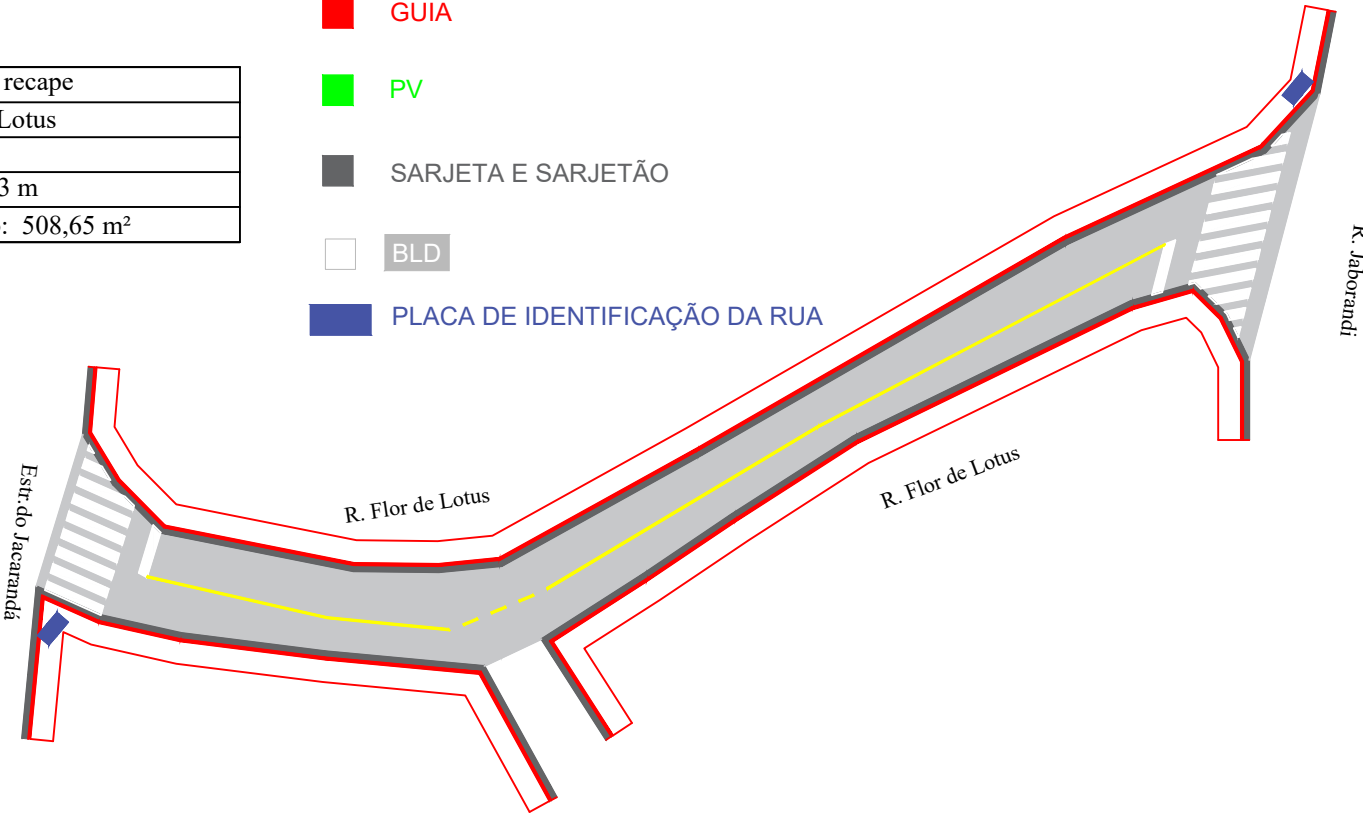

- GUIA
- PV
- SARJETA E SARJETÃO
- BLD
- TUBO DE AÇO GALVANIZADO
- PLACA DE IDENTIFICAÇÃO DA RUA

Informações de sinalização
Área de Faixa de Pedestre: 42,24 m²
Área de Faixa seccionada: 0,30 m²
Área de Faixa continua: 6,38 m²
Placa de Identificação: 2 unidades

PROJETO ARQUITETÔNICO

FOLHA: 12/13



MUNICÍPIO DE CARAPICUÍBA  
SECRETARIA DE DESENVOLVIMENTO URBANO  
SETOR DE PROJETOS

OBRA: PROJETO DE RECAPEAMENTO E SINALIZAÇÃO  
REVITALIZAÇÃO CAMINHO ITAPEVI

LOCAL: Vila Nossa Sra. Aparecida  
ENDEREÇO: Rua Flor de Lotus

RECURSO/CONVÊNIO: Próprio  
ART/RRT: 28027230220197797

SITUAÇÃO ENTORNO



Total de áreas

Área total	XX m2
Área de intervenção	XX m2

RESPONSÁVEL TÉCNICO  
JÉSSICA DOS SANTOS SILVA  
ENGENHEIRA CIVIL  
CREA nº 5070054590

DATA: 20/01/2022  
ESCALA: indicada

DESENHO ELABORADO POR JÉSSICA DOS SANTOS SILVA  
ENGENHEIRA CIVIL

REVISÃO NÚMERO: 01  
MÊS: 20/01/2022