PLANTA PAVIMENTO TÉRREO
ESCALA 1:50

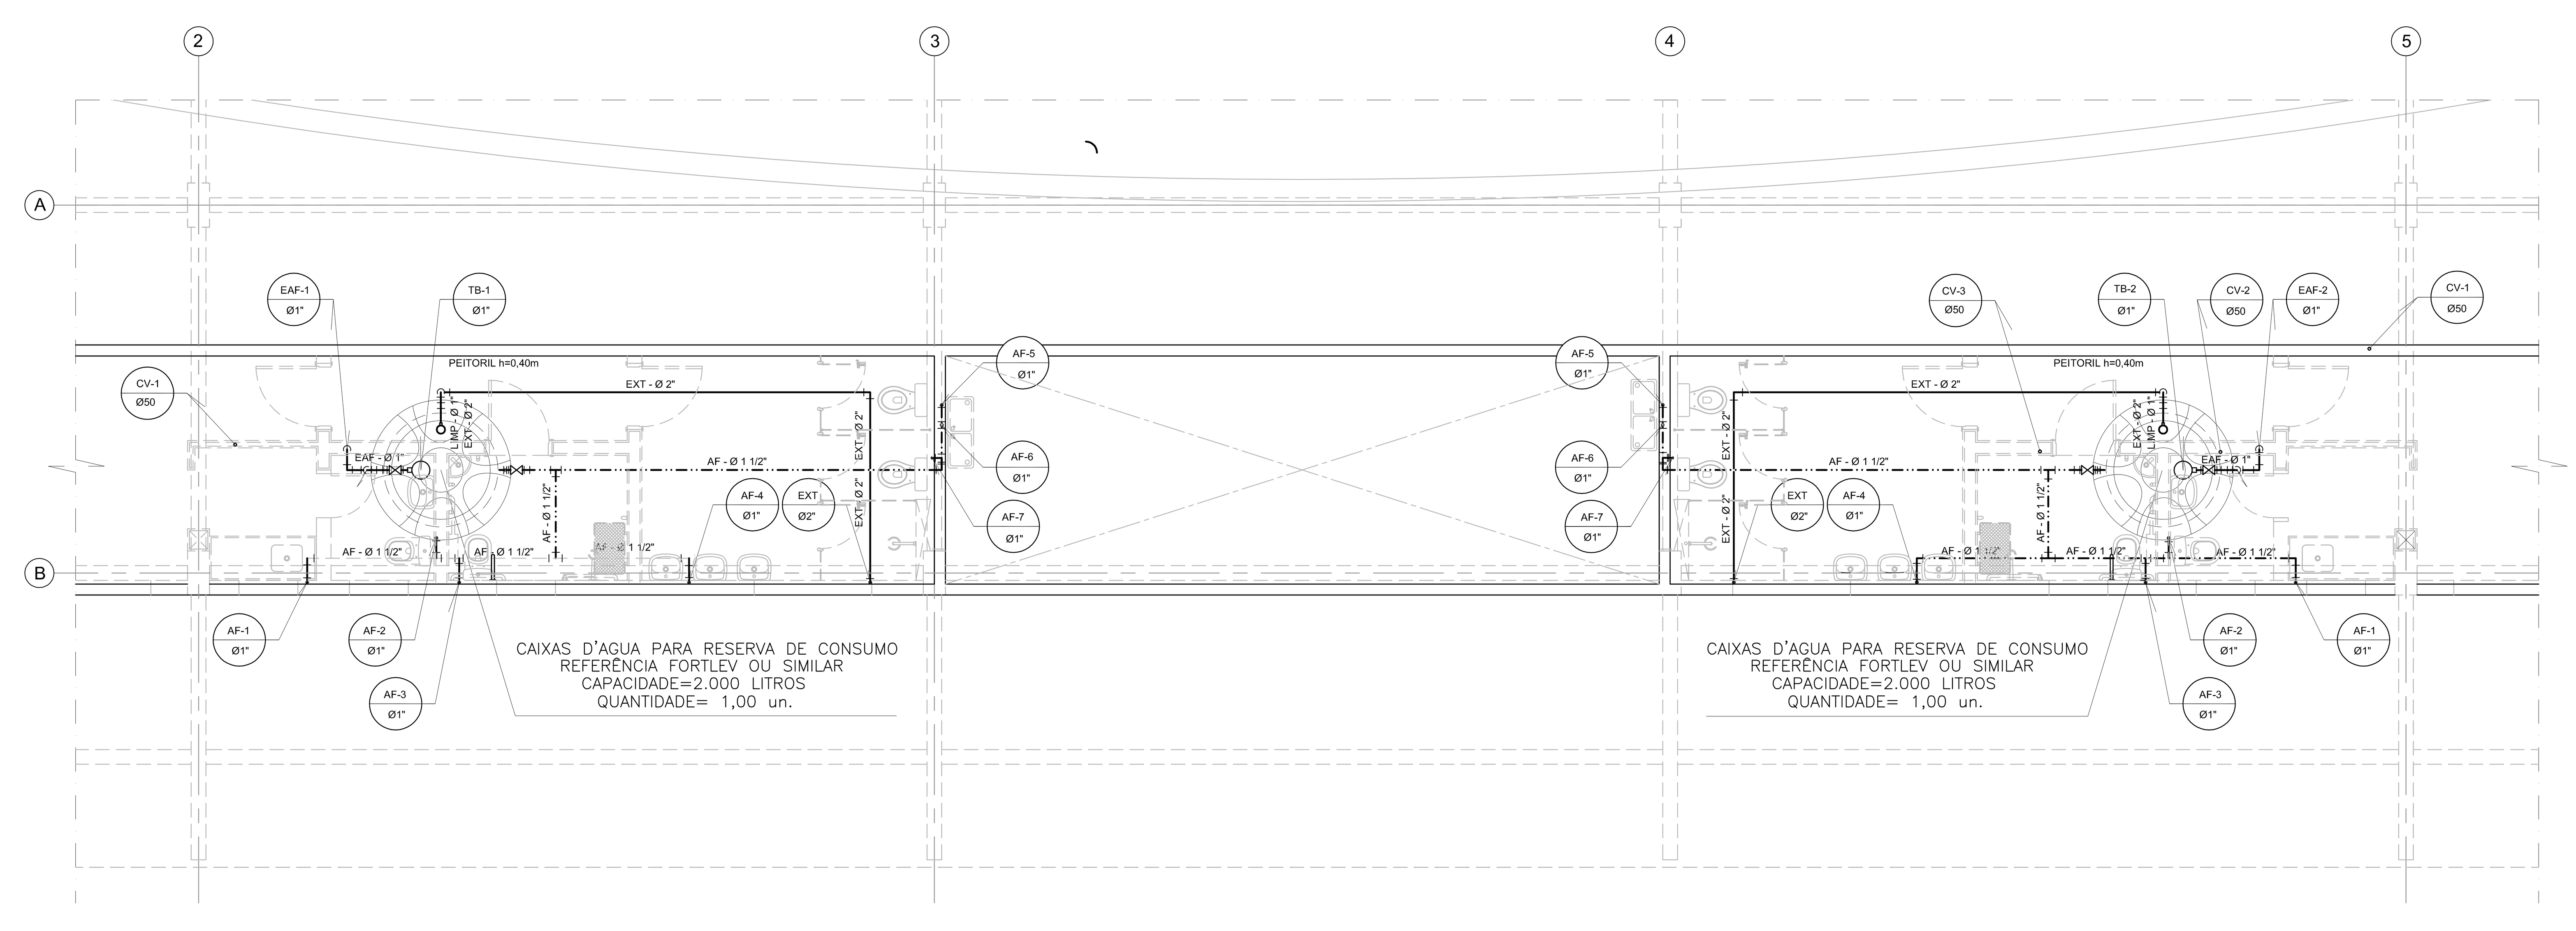

PLANTA DA COBERTURA DOS SANITÁRIOS
ESCALA 1:50

NOTAS GERAIS:

1- MEDIDAS EM POLEGADAS e MILÍMETROS, NÍVEIS EM METRO, EXCETO ONDE INDICADO.
2- DIÂMETROS ESTÃO EM POLEGADAS PARA TUBULAÇÕES DE ÁGUA FRIA E MILÍMETROS PARA TUBULAÇÕES DE ÁGUAS PLUVIAIS, ESGOTO E VENTILAÇÃO.
3- AS TUBULAÇÕES DE ÁGUA FRIA DEVERÃO SER EM PVC MARROM.
4- A DECLIVIDADE MÍNIMA PARA O SISTEMA DE ÁGUAS PLUVIAIS DEVERÁ SER 0,5%.
5- AS TUBULAÇÕES DE ESGOTO DEVERÃO SER EM PVC SÉRIE NORMAL.
6- A DECLIVIDADE MÍNIMA PARA O SISTEMA DO ESGOTO DEVERÁ SER 1%.
7- TODAS AS TUBULAÇÕES ENTERRADAS NAS ÁREAS EXTERNAS DEVERÃO SER ENVELOPADAS EM CONCRETO fck >20MPa.
8- TODAS AS TUBULAÇÕES DAS COLUNAS DE VENTILAÇÃO SUBIRÃO 30cm ACIMA DA LAJE TERMINANDO EM CURVA.

LEGENDA:

EAF Ø	DIÂMETRO DO TUBO DA ENTRADA DE ÁGUA FRIA.
AF Ø	DIÂMETRO DO TUBO DE ÁGUA FRIA.
TB Ø	DIÂMETRO DA TORNEIRA DE BOIA DA CAIXA D' ÁGUA.
EXT Ø	DIÂMETRO DO TUBO DO EXTRAVASOR DA CAIXA D' ÁGUA.
LIMP Ø	DIÂMETRO DO TUBO DE LIMPEZA DA CAIXA D' ÁGUA.
EAF	TUBULAÇÃO DA ENTRADA DE ÁGUA FRIA.
AF	TUBULAÇÃO DE ÁGUA FRIA.
EXT	TUBULAÇÃO DE EXTRAVASÃO DA CAIXA D' ÁGUA.
LIMP	TUBULAÇÃO DE LIMPEZA DA CAIXA D' ÁGUA.
AP	TUBULAÇÃO DE ÁGUAS PLUVIAIS.
	SENTIDO DE FLUXO.
	TUBULAÇÃO QUE SOBE.
	TUBULAÇÃO QUE DESCE.
	REGISTRO DE GAVETA (RG)
	VÁLVULA DESCARGA PARA BACIA (VDB)
	VÁLVULA REGULADORA DE PRESSÃO (VRP)
	VÁLVULA DESCARGA DE MICTÓRIO COM FECHAMENTO AUTOMÁTICO (VDM)
CV Ø	DIÂMETRO DA TUBULAÇÃO DA COLUNA DE VENTILAÇÃO.
RS	RALO SIFONADO.
	TUBULAÇÃO DE ESGOTO.
	TUBULAÇÃO DE VENTILAÇÃO.
AP Ø	DIÂMETRO DA TUBULAÇÃO DE ÁGUAS PLUVIAIS.
N.F.G.	NÍVEL DE FUNDO GERATRIZ INFERIOR DA TUBULAÇÃO.
CIE	CAIXA DE INSPEÇÃO DE ESGOTO.
T.L.	TORNEIRA PARA LAVAGEM.
DCH.	DUCHA.
P.I.A.	PIA.
F.I.T.	FILTRO.
BEB.	BEBEDOURO.

REVISÃO	DATA	DESCRIÇÃO
00	23/06/2022	EMISSÃO INICIAL
01	23/09/2022	ELIMINADA NOTA 4
02	04/10/2022	ALTERADA SANITÁRIOS PcD

RALCON ENGENHARIA
AV. SENADOR ROBERTO SIMONSEN, 743, 2º ANDAR
SÃO CAETANO DO SUL - SP FONE: (11) 5589-7222

ATENÇÃO: ESTE DESENHO É PROPRIEDADE DA RALCON ENGENHARIA LTDA E FOI TRANSMITIDO EM CONFIANÇA. A REPRODUÇÃO, USO, OU REVELAÇÃO, NO SEU TODO OU EM PARTE DO PROJETO E DETALHES CONSTANTES DO MESMO, É PROIBIDA SEM AUTORIZAÇÃO POR ESCRITO DA RALCON ENGENHARIA LTDA.

FASE DO PROJETO: PROJETO BÁSICO

NOME FOLHA/REVISÃO: PMC-PQA-HID-DE-4100 - R02

ASSUNTO:
PROJETO HIDRÁULICO
PLANTA DO PAV. TÉRREO / COBERTURA / TEATRO - ARENA)

MUNICÍPIO DE CARAPICUÍBA
SECRETARIA DE DESENVOLVIMENTO URBANO
SETOR DE PROJETOS

OBRA: REVITALIZAÇÃO DO PARQUE DA ALDEIA DE CARAPICUÍBA

LOCAL: AV. MARGINAL DO RIBEIRÃO - PQ JANDAIA - CARAPICUÍBA-SP

RECURSO/CONVÊNIO: SDR - SUBSEC. CONVÊNIOS

ART/RRT: XXXXXXXX

SITUAÇÃO ENTORNO

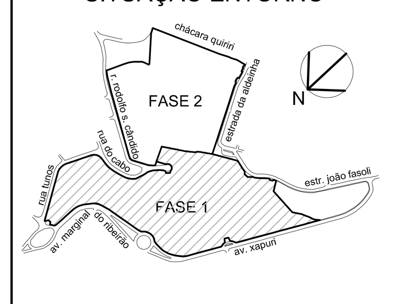

ÁREAS

RESPONSÁVEL TÉCNICO

DATA: 23/06/2022

ESCALA: INDICADA

DESENHO ELABORADO POR: TADASHI KITAMURA