

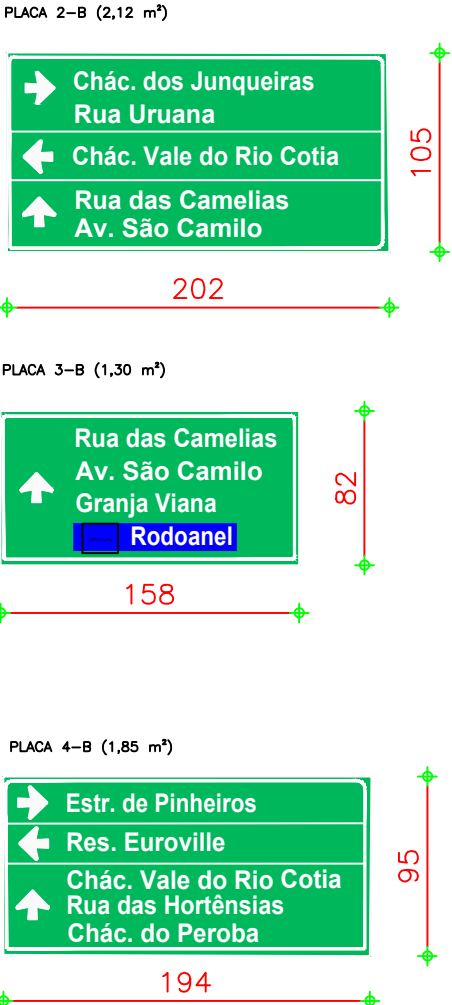



PINHEIROS

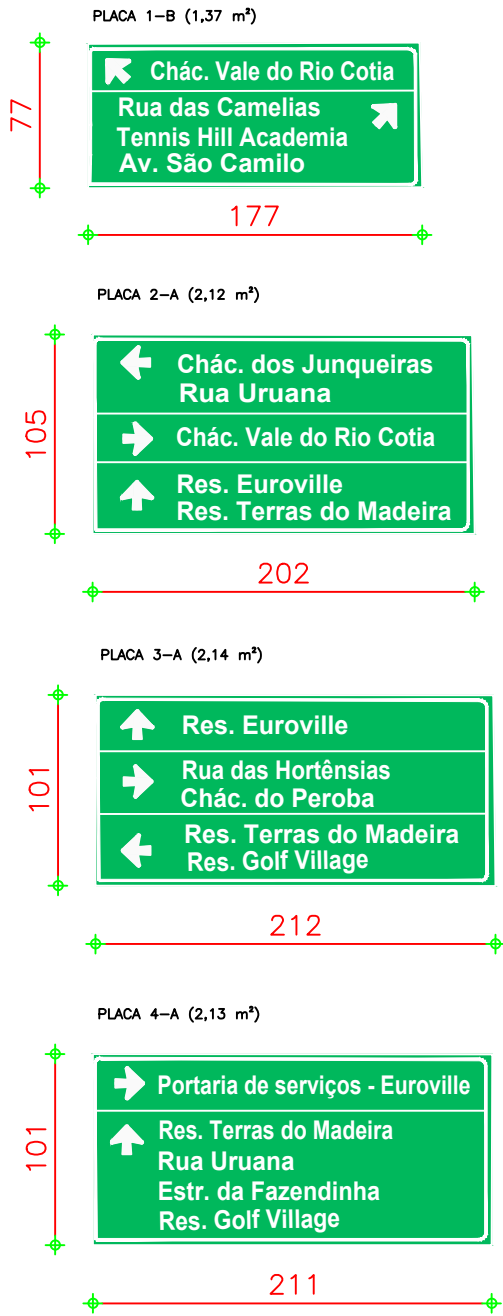


OIAPOQUE

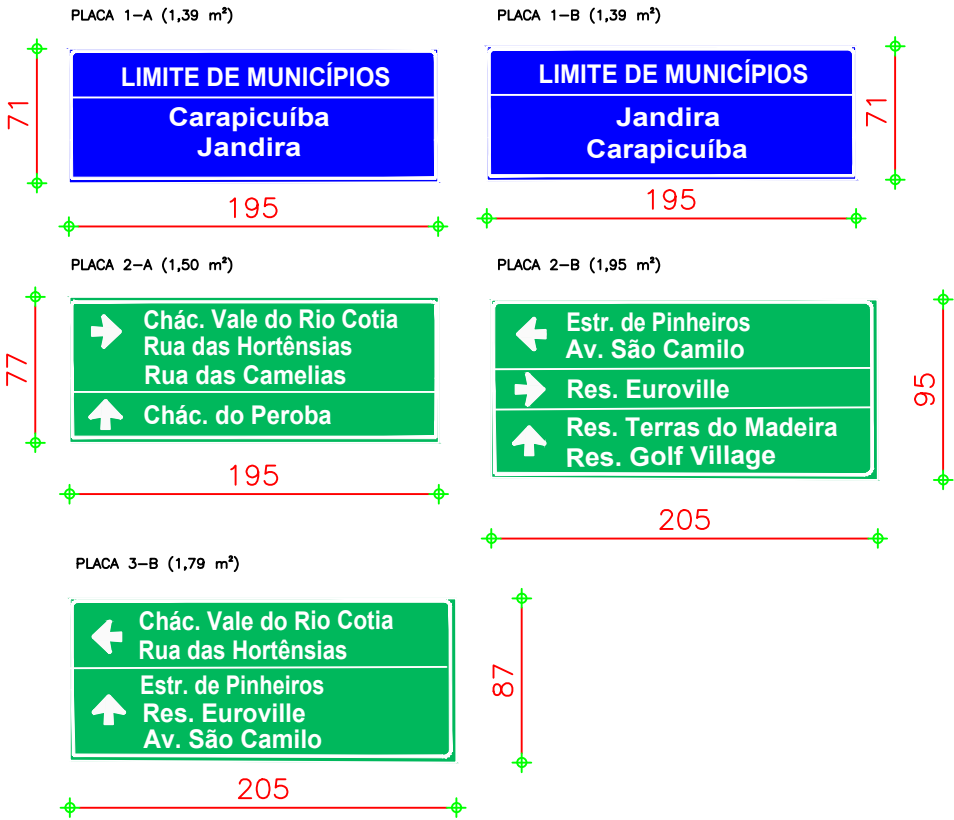

BANGU E MIRAGUAI

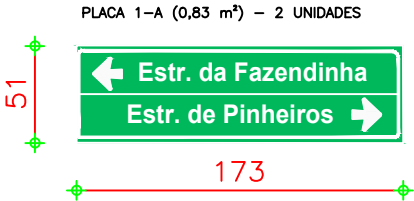

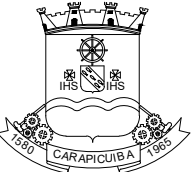PLANTA DE SITUAÇÃO:	ARTICULAÇÃO DAS FOLHAS		ESTA FOLHA É PROPRIEDADE DA PMC PREFEITURA MUNICIPAL DE CARAPICUIBA E SEU CONTEÚDO NÃO PODE SER COPIADO OU REVELADO A TERCEIROS. A LIBERAÇÃO OU A APROVAÇÃO DESTES DOCUMENTOS NÃO EXIME A DETALHISTA DE SUA RESPONSABILIDADE SOBRE O MESMO.	<div><div><div>MUNICÍPIO DE CARAPICUÍBA</div></div><div>ENDEREÇO: Estrada de Pinheiros</div></div>			
				PLACAS ORIENTATIVAS			
Responsável pelo projeto: Felipe Lopes de M. Almeida	SIGLA	VERIFICAÇÃO	APROVAÇÃO:	ESCALA: 1:250	CÓDIGO:	FOLHA: ÚNICA	REVISÃO: 00
Engenheiro Civil		/	/				
CREA-SP 5070067170		/	/				
ART:		/	/				
DESENHISTA:		/	/				