



Informações Recapeamento
Local: Estrada de Pinheiros
Extensão: 879,29 m
Largura média: 7,73 m
Área: 6.794,00 m²
Reparo de Guia: 224 unid
Reparo de Sarjeta: 407 m
Construção de Guia: 590,00 m
Construção de sarjeta: 590,00m
Construção de sarjetão: 12,50m
Rampa de acessibilidade: 360 m² (24 un)

Área de pavimentação: 645 m²

- Recapeamento
- Pavimentação
- Reparo de Guia e Sarjeta
- Construção de Guia
- Construção de sarjeta
- Construção de sarjetão
- Construção Rampa de Acessibilidade
- Guia Existente
- Sarjeta
- BLD Boca de lobo dupla

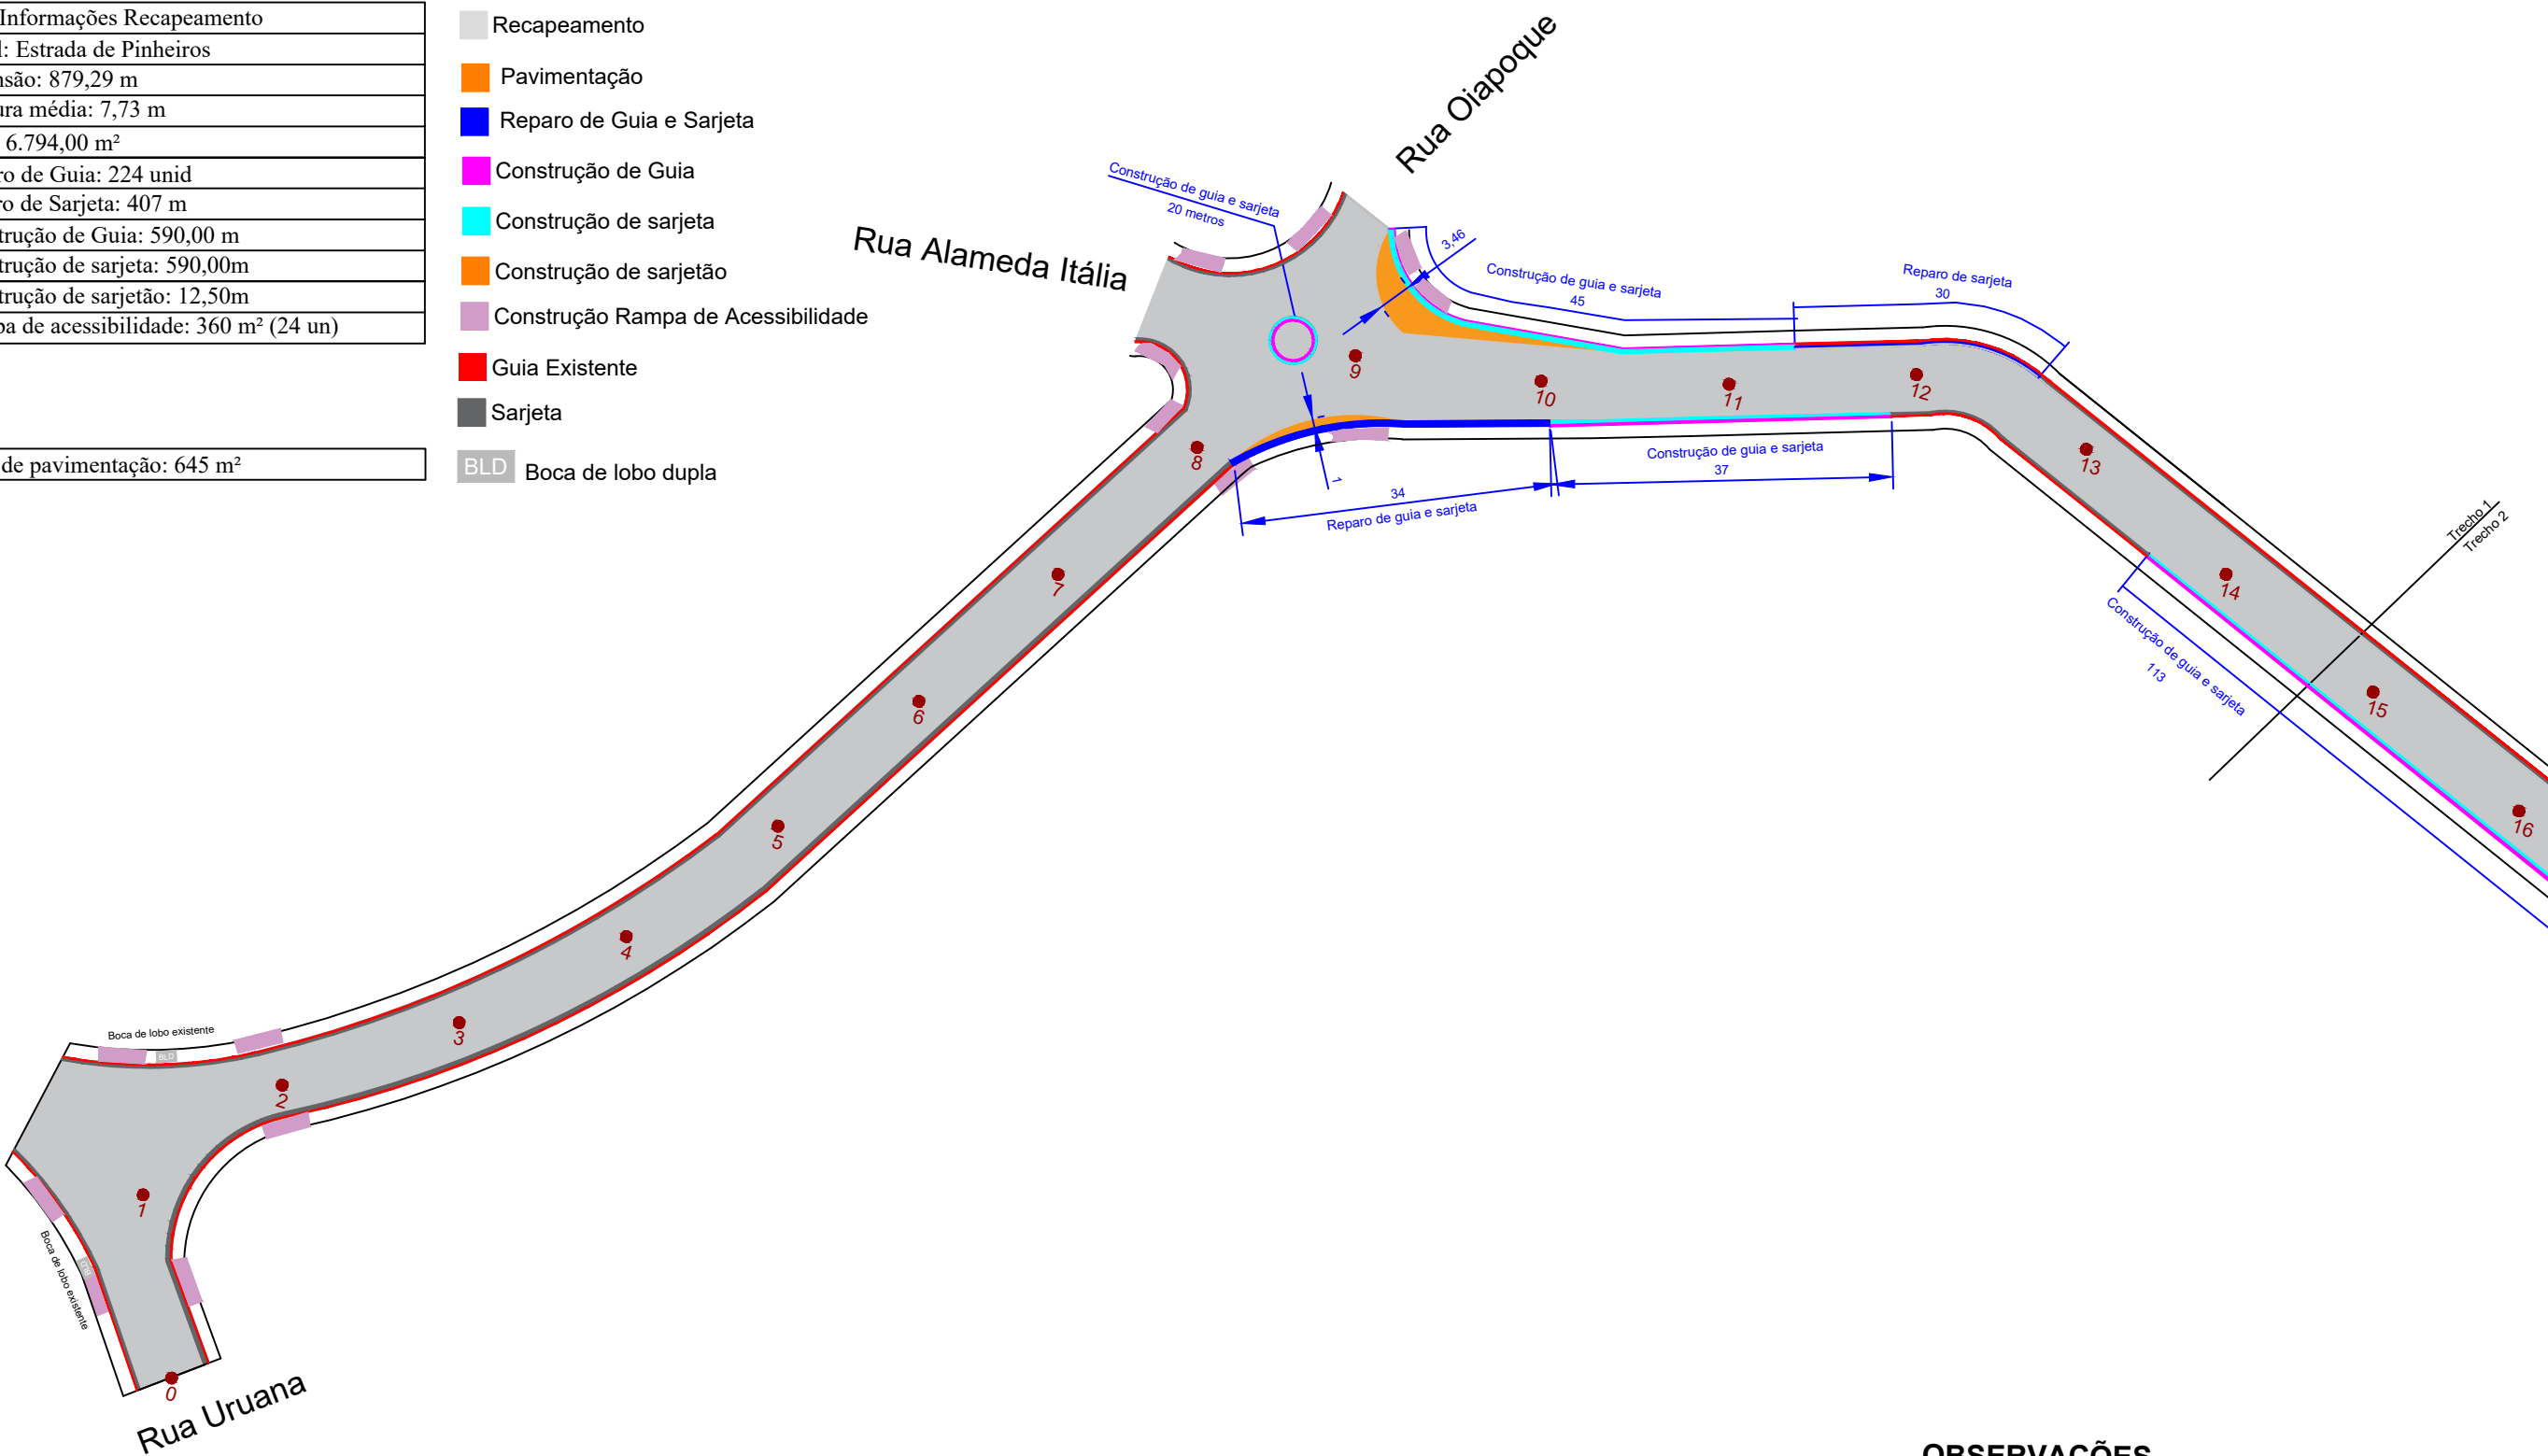

OBSERVAÇÕES
1) AS ESTACAS ESTÃO EM UM ESPAÇAMENTO DE 20 METROS

PLANTA DE SITUAÇÃO:	ARTICULAÇÃO DAS FOLHAS		ESTA FOLHA É PROPRIEDADE DA PMC PREFEITURA MUNICIPAL DE CARAPICUIBA E SEU CONTEÚDO NÃO PODE SER COPIADO OU REVELADO A TERCEIROS. A LIBERAÇÃO OU A APROVAÇÃO DESTES DOCU- MENTO NÃO EXIME A DETALHISTA DE SUA RESPONSABILIDADE SOBRE O MESMO.	<div><div></div><div>MUNICÍPIO DE CARAPICUÍBA</div></div>						
				ENDEREÇO: Estrada de Pinheiros						
Responsável pelo projeto: Felipe Lopes de M. Almeida	SIGLA	VERIFICAÇÃO	APROVAÇÃO:	PROJETO DE RECAPEAMENTO E PAVIMENTAÇÃO						
Engenheiro Civil					/	/	ESCALA: 1:750	CÓDIGO:	FOLHA: 01/03	REVISÃO: 00
CREA-SP 5070067170					/	/				
ART:					/	/				
DESENHISTA:					/	/				