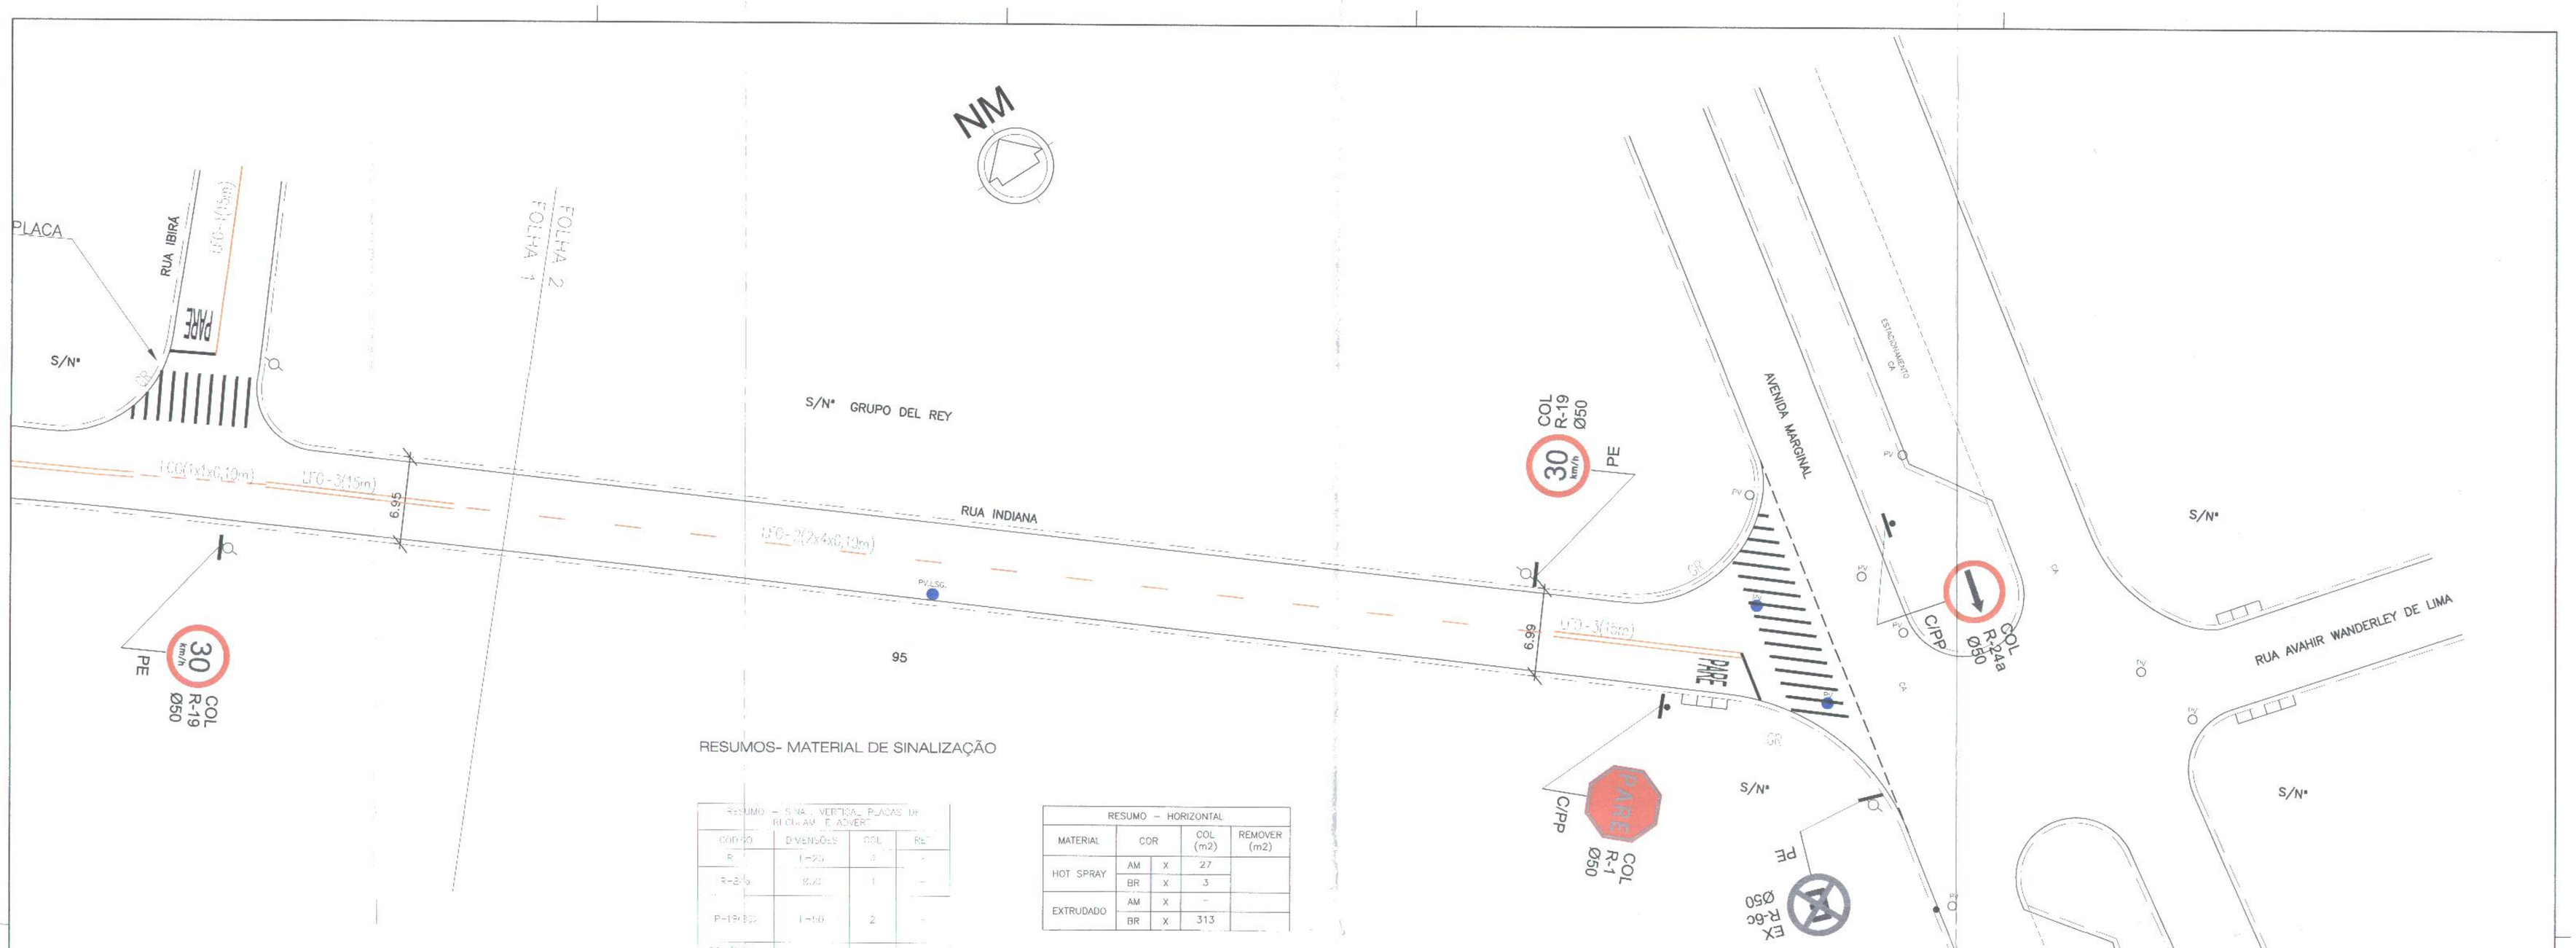

RESUMOS- MATERIAL DE SINALIZAÇÃO

RESUMO – SINAL. VERTICAL PLACAS DE REGULAM. E ADVER.			
CÓDIGO	DIMENSÕES	COL.	RET.
R-	l =Ø	3	-
R-2	l=Ø	1	-
P-19	l =l	2	-
PP (POSTE PRÓPRIO)	6" x 3,80m	2	
BRAÇADEIRA	48cm	2	
CONJ. DE 2 BRAÇADEIRAS, SELOS E FITA DE AÇO		4	-

RESUMO – HORIZONTAL				
MATERIAL	COR		COL (m2)	REMOVER (m2)
HOT SPRAY	AM	X	27	
	BR	X	3	
EXTRUDADO	AM	X	-	
	BR	X	313	

LEGENDA PARE
BRANCA h=2,40m

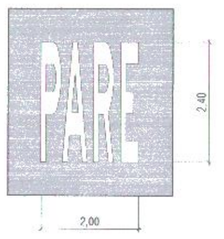

LFO-2 (2x4) - LINHA SIMPLES SECCIONADA
AMARELA 2,00mx4,00mx0,10m

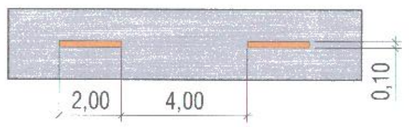

LCO 1x1 - LINHA DE CONTINUIDADE
BRANCA 1,00mx1,00mx0,10m

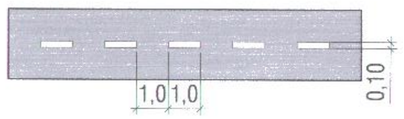

LFO-3 - LINHA DUPLA CONTINUA
AMARELA 0,10mx0,10mx0,10m

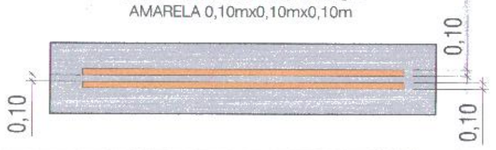

DETALHE s/esc
CRUZAMENTO TIPO

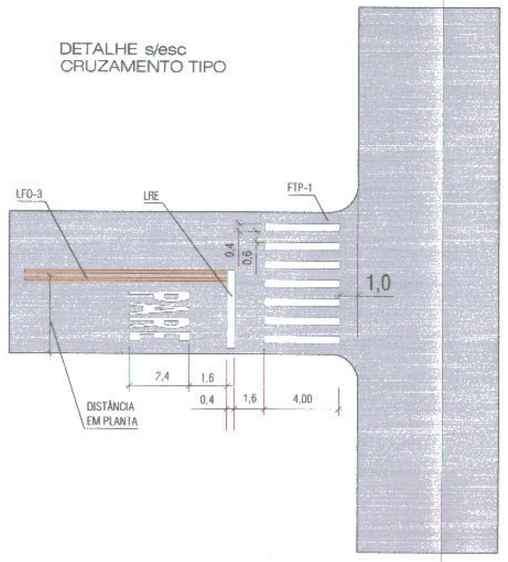

LCO 1x1 - LINHA DE CONTINUIDADE
BRANCA 1,00mx1,00mx0,10m

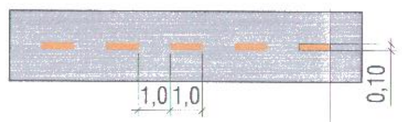

ESPAÇAMENTOS - POSTE PRÓPRIO (PP)

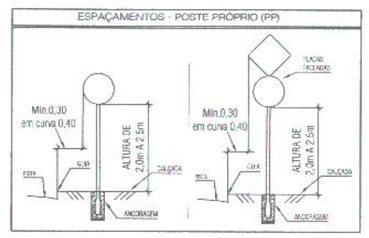

Dimensões Longarinas - Suportes (PP) – 2" ½

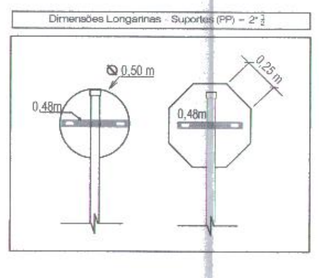

ESPECIFICAÇÃO BAÇADEIRAS 2"½

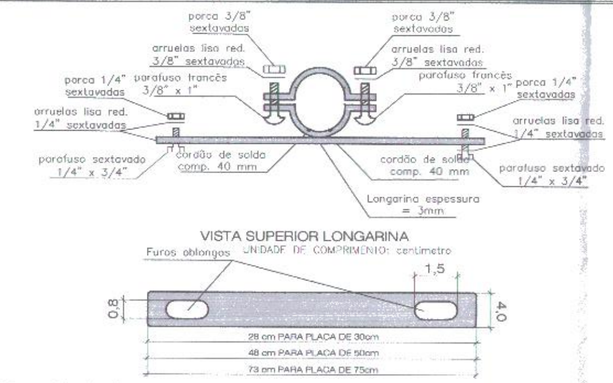

Braçadeira 2 1/2" x 4cm x 3mm, material aço carbono 1010/1020 com longarina comprimento de 28cm / 48cm / 73cm, conforme indicado em desenho, 4cmx3mm de espessura, acoplado através de dois cordões de solda em toda sua extensão lateral Acabamento da peça, galvanizada a fogo conforme NBR 6323/2016, superfície lisa, uniforme e isenta de rebarba, especificações técnicas conforme NBR 8158/2017 e 8159/2017

PADRÃO COLOCAÇÃO DE BRAÇADEIRAS/BRAQUETES/FITAS/SELOS

Poste energia/Coluna semafórica e outros

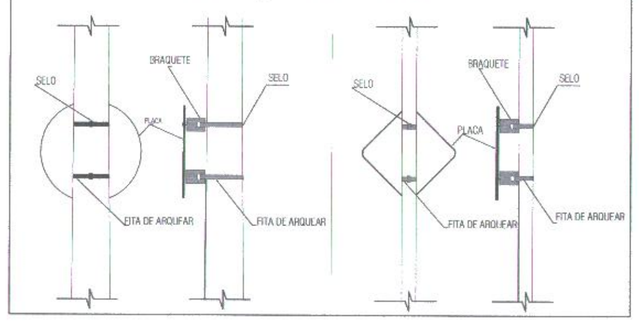

MEDIDAS - ANCORAGEM (PP 2.1/2")

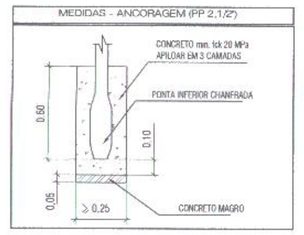

REVISÃO	DATA	NATUREZA	EXEC.	VERIF.	APROV.
00	ABR./2022	EMISSÃO INICIAL	DANILO	SANDRA	FAUSTO

PREFEITURA DO MUNICÍPIO DE CARAPICUÍBA

ASSUNTO: PLANTA DE RECUPERAÇÃO DE PAVIMENTO, PARA ATENDIMENTO DA SECRETARIA DE DESENVOLVIMENTO URBANO

TÍTULO: PROJETO DE SINALIZAÇÃO– PLANTA E DETALHES

LOCAL: RUA INDIANA

BAIRRO: ARISTON

TRECHO: RUA ILHA BELA ATÉ AVENIDA MARGINAL

PREFEITURA DO MUNICÍPIO DE CARAPICUÍBA
SEC. SECRETARIA DE DESENVOLVIMENTO URBANO
OBRAS PÚBLICAS
APROVADO
EM 28/04/2022
Marcos Gálvão Whitaker de Assumpção
Arquiteto e Urbanista - CAU A 42744
Secretário Desenvolvimento Urbano

AUTOR:

KF2 engenharia e consultoria

R00–2125–SIN–001–PTA
REV. 00

RESP. TÉCNICO:	FAUSTO BATISTA	CREA: 0682525642	ART: 28027230220536884
Nº PROCESSO:	29200/21	ESCALA: 1: 250	DATA: 07/04/2022
Nº CONTRATO:	81/21	ARQUIVO DIGITAL: R00–2125–SIN–001–PTA.dwg	FOLHA: 1/2

PROJETISTA:	DANILO SOARES	07/04/2022
DESENHISTA:	DANILO SOARES	07/04/2022
VERIFICAÇÃO:	SANDRA MAYUMI MISHIMA	07/04/2022
APROVAÇÃO:	FAUSTO BATISTA	07/04/2022
RESP. TÉCNICO:	FAUSTO BATISTA	07/04/2022

ESTE DESENHO É PROPRIEDADE DA PREFEITURA DO MUNICÍPIO DE CARAPICUÍBA E SEU CONTEÚDO NÃO PODE SER COPIADO OU REPRODUZIDO SEM AUTORIZAÇÃO.