


- NOTAS :
- 1-INSERIDO PROJETO DE DRENAGEM RECEBIDA PELA PREFEITURA DE CARAPICUÍBA, ARQUIVO DE NOME R04-ENTREGA DIA 19-06-2022- 3 MILHÕES-6ª ETAPA;
 - 2-PROJETO DE GALERIA EM ADUELAS DE 2,00X2,00m DA RUA VIGUEL BARBAR INSERIDO EM PLANTA E PERFIL;
 - 3-PROJETO DE GALERIA EM ADUELAS DE 2,00X2,00m DA RUA GUSTAVO AVELINO CORREIA INSERIDO EM PLANTA E PERFIL;
 - 4-PROJETO DE GALERIA DA RUA ANTONIO DOS SANTOS NETO INSERIDO EM PLANTA FALTA COTAS PARA DESENHAR EM PERFIL.

PROJETO BÁSICO DE TERRAPLENAGEM - PLANTA 01/04

MUNICÍPIO DE CARAPICUÍBA
SECRETARIA DE PROJETOS ESPECIAIS,
CONVÊNIOS E HABITAÇÃO

OBRA: IMPLANTAÇÃO DO VIÁRIO PIRARUCU - INTERLIGAÇÃO DE CARAPICUÍBA E BARUERI
LOCAL: Av. Pirarucu, Vila Gustavo Corrêa
RECURSO/CONVÊNIO: FUMEF e recurso próprio
FORMATO: A1 (841 X 594) REVISÃO: R.00 R.01
ESCALA: 1:500

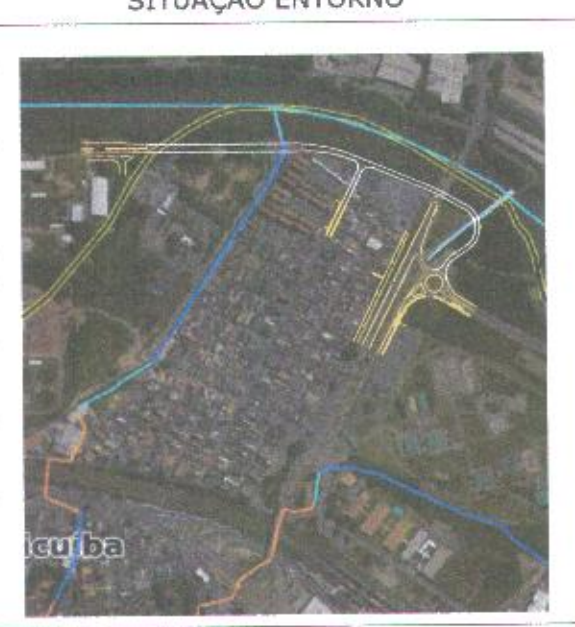

TÉRCIO OLIVEIRA MONTEIRO
ARQUITETO E URBANISTA
CAU nº A61944-2
RRT PROJETO nº 13727948
RRT ORÇAMENTO nº 13727486
RESPONSÁVEL PELO PROJETO

Informações do projeto

Nº	extensão	Área de corte	Área de aterro	Volume de corte	Volume de aterro
1	230,00	0,00	10,00	0,00	2.304,00
2	43,50	11,88	0,00	520,72	0,00
3	156,50	5,88	0,00	917,09	0,00
4	80,00	0,00	5,98	0,00	478,40
5	120,00	44,51	2,11	5.389,20	233,20
6	70,00	0,00	22,12	0,00	1.548,40
7	30,00	5,86	0,00	175,80	0,00
8	20,00	0,95	0,69	19,00	333,60
				7.894,02	4.716,40

LEGENDA - TOPOGRAFIA

- PLACA
- POSTE
- ÁRVORE
- GUIA E SARIETA
- BOCA DE LEÃO
- BOCA DE LOBO
- MURO OU MURETA
- CERCA DE MADEIRA
- CERCA DE ARAME
- ALAMBRADO
- BEIRA
- TUBO DE ÁGUAS PLUVIAIS
- TUBO DE ESGOTO
- ÁREA COBERTA
- BARRACO
- ÁREA CONSTRUÍDA
- BARRANCO OU TALUDE
- PEDRA OU ROCHA

LEGENDA - PROJETO

- 55
- 56
- Crista
- P6
- EIXO DE RUA
- GUIA E SARIETA
- TALUDE PROJETADO

TRECHO A (Município de Barueri):
Início E71 +10m Final E92

TRECHO B (Município de Carapicuíba):
Início E92 Final E109
Início E200 Final E204

PREFEITURA DO MUNICÍPIO DE CARAPICUÍBA
SECRETARIA DE DESENVOLVIMENTO URBANO
OBRAS PÚBLICAS
APROVADO
EM 27/11/23
Eng. Diogenes Góes da Silva
CREA/SP 509838630
Secretário de Urbanismo

SETEMBRO DE 2023