


CORREGO EXISTENTE

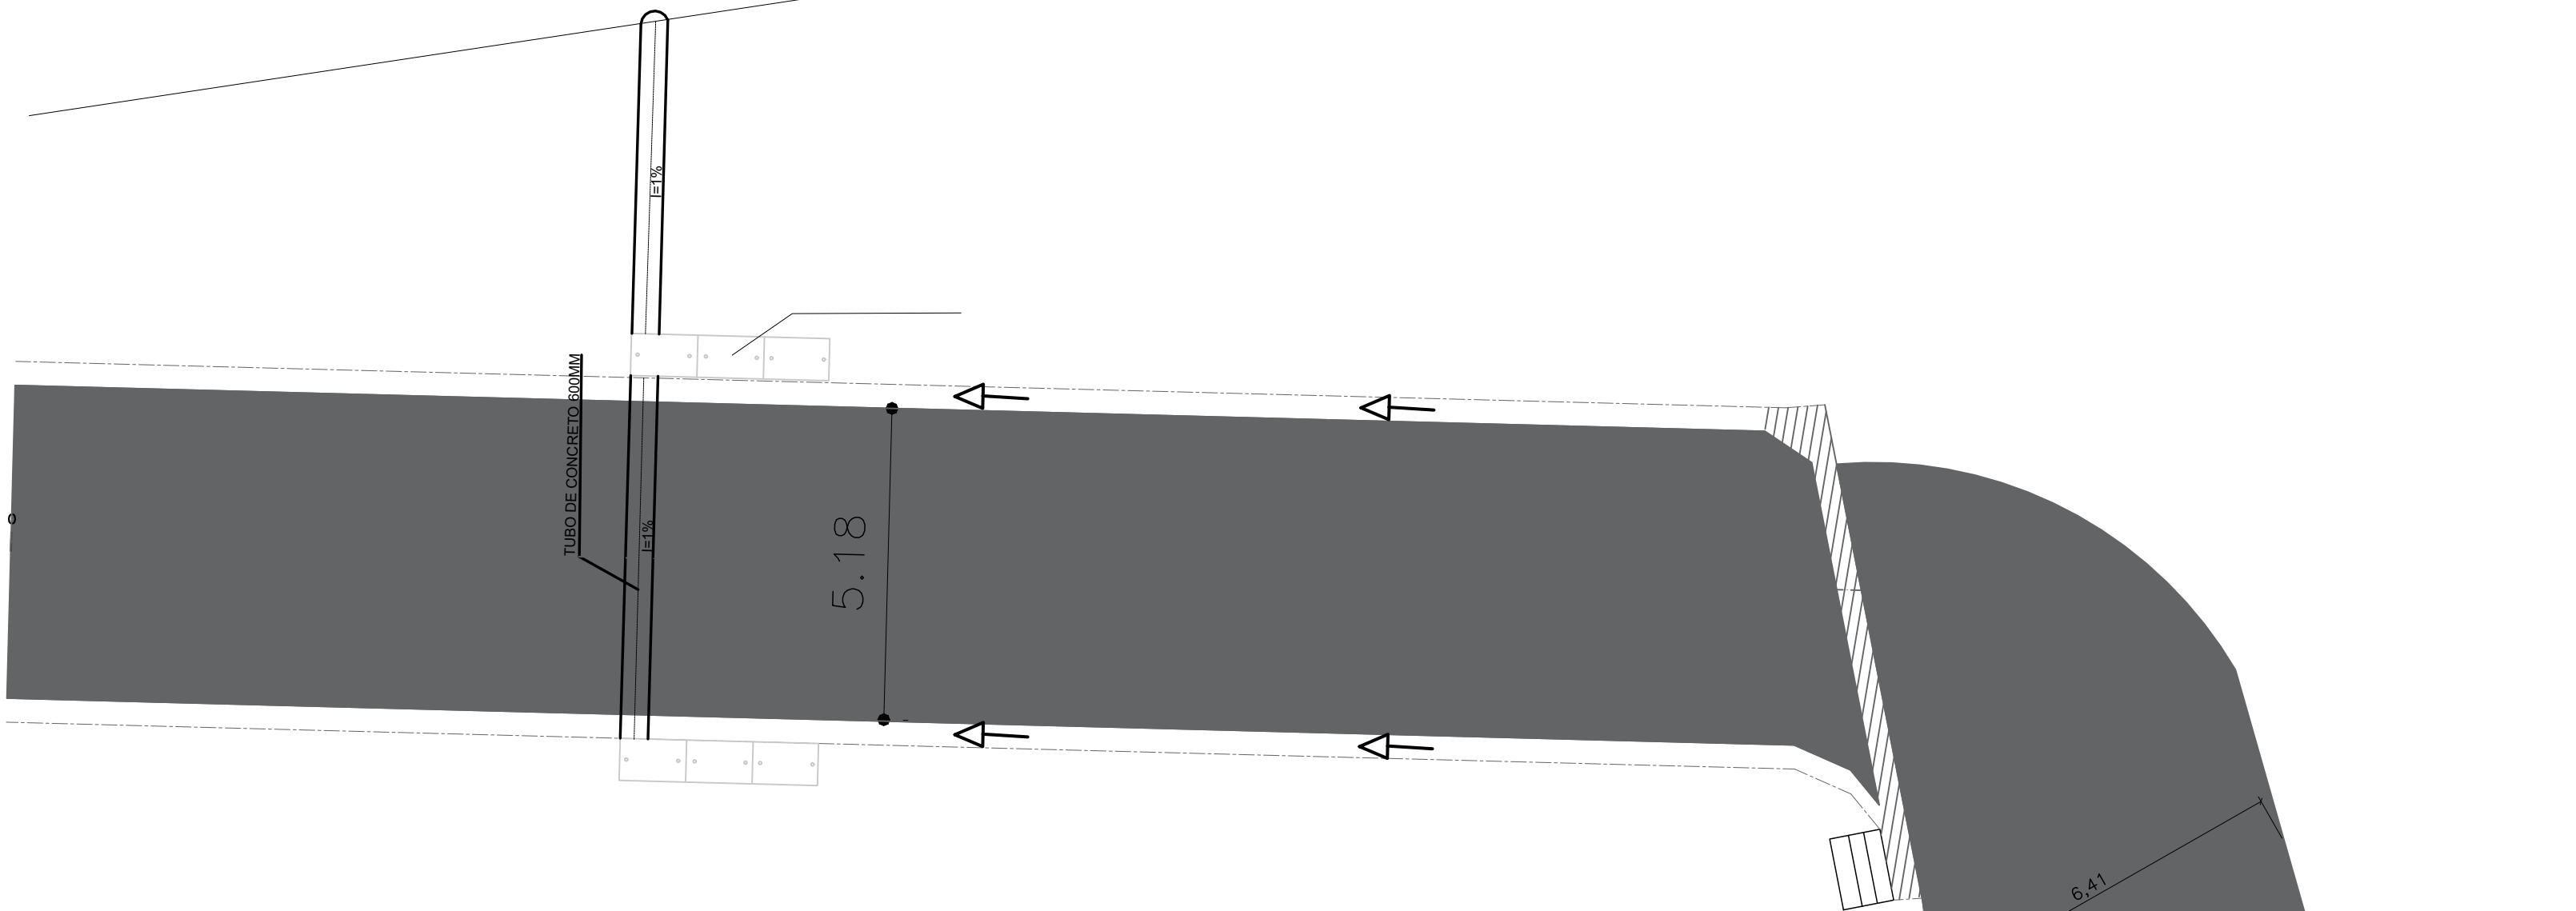


RUA AVAHIR WANDERLEI DE LIMA

DRENAGEM

QUANTIDADES

S E R V I Ç O S	DIMENSÕES REDUZIDAS	QUANTIDADES	UNID.
BOCA DE LOBO TRIPLA		2	UN
TUBO DE CONCRETO 600 MM		12	M

LEGENDA – PROJETO DE DRENAGEM

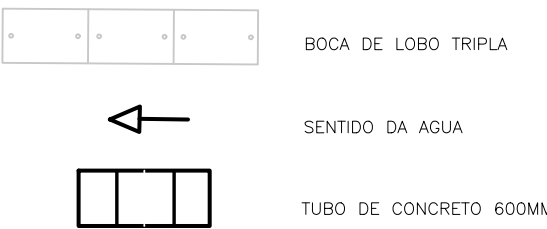

00	JULH/2023	EMISSÃO INICIAL	JÉSSICA	SANDRA	FAUSTO	
REVISÃO	DATA	NATUREZA	EXEC.	VERIF.	APROV.	

PREFEITURA DO MUNICÍPIO DE CARAPICUÍBA

ASSUNTO: PLANTA DE RECUPERAÇÃO DE PAVIMENTO, PARA ATENDIMENTO DA SECRETARIA DE DESENVOLVIMENTO URBANO

TÍTULO: PROJETO DE DRENAGEM – PLANTA E DETALHES

LOCAL: RUA CARMEM

BAIRRO: JARDIM FELIPE

TRECHO: PRÓXIMO RUA AVAHIR WANDERLEI DE LIMA

AUTOR:



R00-2125-DRE-127-001-PTA  
REV. 00

RESP. TÉCNICO:	FAUSTO BATISTA	CREA:	0682525642	ART:	28027230221250638
Nº PROCESSO:	29200/21	ESCALA:	1:250	DATA:	07/07/2023
Nº CONTRATO:	81/21	ARQUIVO DIGITAL:	R00-2125-DRE-127-001-PTA.dwg	FOLHA:	2/2
PROJETISTA:	JÉSSICA SCHMEING				07/07/2023
DESENHISTA:	JÉSSICA SCHMEING				07/07/2023
VERIFICAÇÃO:	SANDRA MAYUMI MISHIMA				07/07/2023
APROVAÇÃO:	FAUSTO BATISTA				07/07/2023
RESP. TÉCNICO:	FAUSTO BATISTA				07/07/2023

ESTE DESENHO E PROPRIEDADE DA PREFEITURA DO MUNICÍPIO DE CARAPICUÍBA E SEU CONTEÚDO NÃO DEVE SER REPRODUZIDO SEM A PERMISSÃO POR ESCRITO DA PREFEITURA DO MUNICÍPIO DE CARAPICUÍBA. SOBRE O MESMO, O PROJETO DE DRENAGEM É DE RESPONSABILIDADE DO PROJETO DE DRENAGEM.