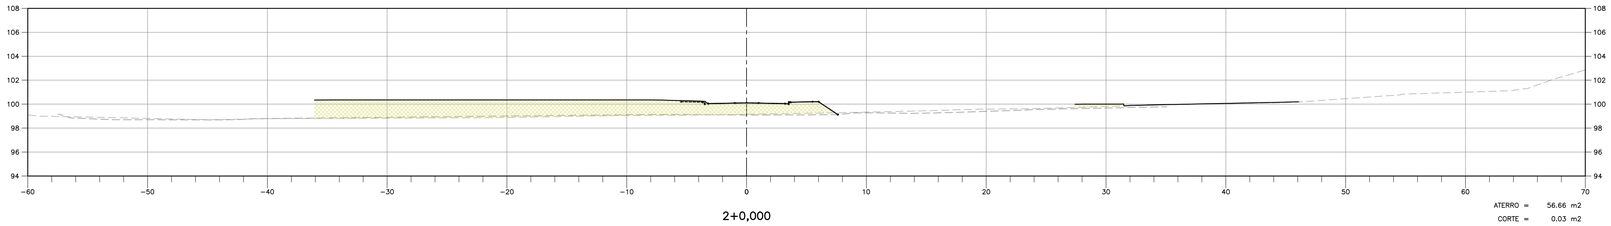

2+0,000

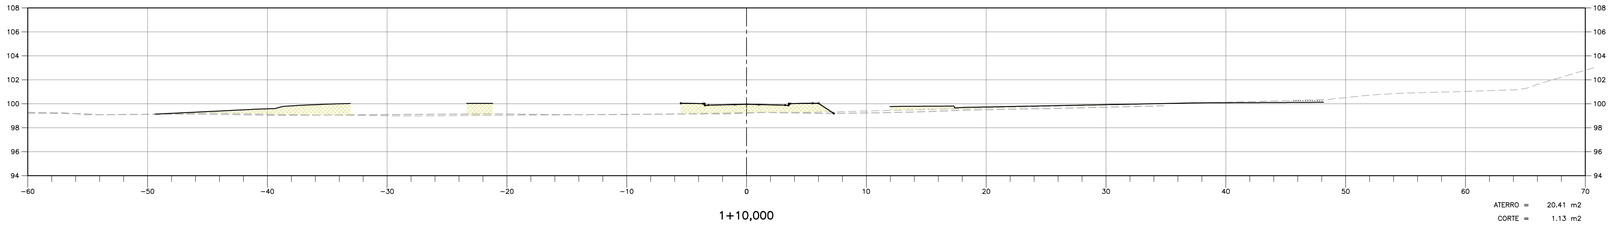

1+10,000

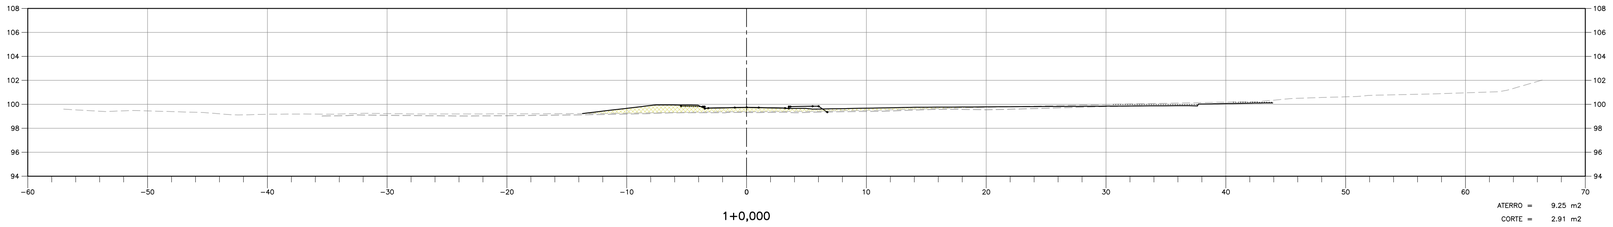

1+0,000

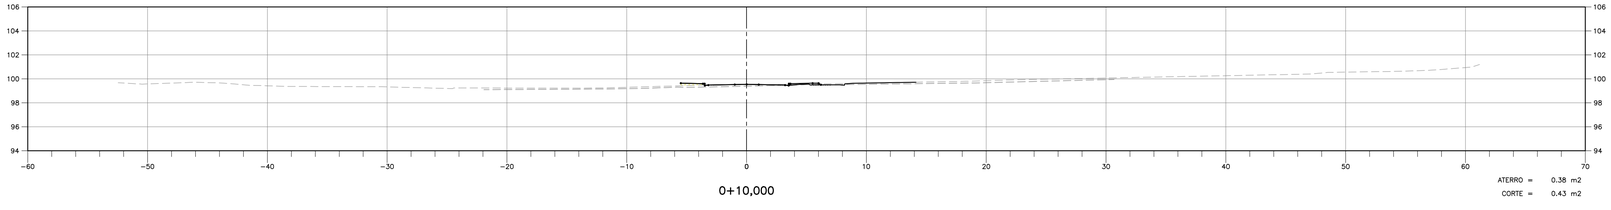

0+10,000

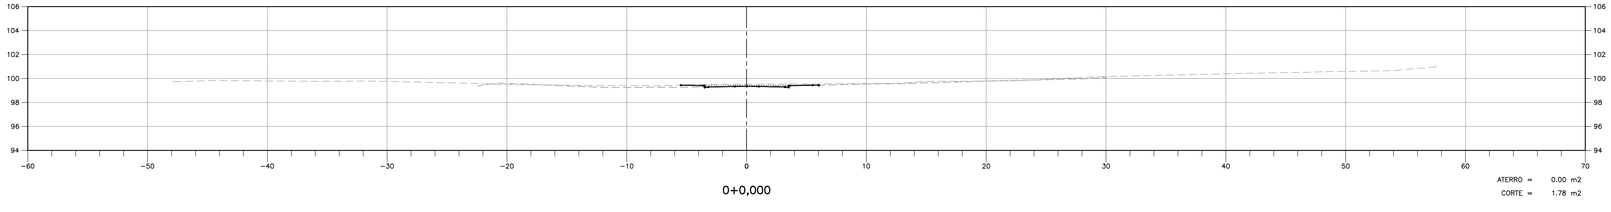

0+0,000

LEGENDA E CONVENÇÕES:

- TERRENO NATURAL
- GREIDE PROJETADO
- ATERRO
- CORTE

NOTAS:

1– NOTAS, MEDIDAS E DIMENSÕES EM METRO, EXCETO INDICAÇÃO CONTRÁRIA.

REVISÃO	DATA	NATUREZA	EXEC.	VERIF.	APROV.
A00	08/04/24	EMISSÃO INICIAL			

PREFEITURA DO MUNICÍPIO DE CARAPICUÍBA

ASSUNTO: ELABORAÇÃO DE PROJETOS DE PAVIMENTAÇÃO, DRENAGEM E RECUPERAÇÃO DE EROSÃO

TÍTULO: PROJETO BÁSICO DE TERRAPLENAGEM
SEÇÕES TRANSVERSAIS – EST. 0+0,000 A 2+0,000

LOCAL: ACESSOS E ESTACIONAMENTOS – PARQUE PLANALTO

BAIRRO: JARDIM PLANALTO

TRECHO:

AUTOR: KF2 engenharia e consultoria

DES002
REV.A00

RESP. TÉCNICO: FAUSTO BATISTA	CREA: 068.252.564–2	ART:	
Nº PROCESSO:	ESCALA: 1:250	DATA: ABR/2024	FOLHA: 02/05
Nº CONTRATO:	ARQUIVO DIGITAL: 23040–002–TERBA–DES002		
PROJETISTA: JTY			
DESENHISTA: HGF			
VERIFICAÇÃO: JTY			
APROVAÇÃO: JTY			
RESP. TÉCNICO: FAUSTO BATISTA			

ESTE DESENHO É PROPRIEDADE DA PREFEITURA DO MUNICÍPIO DE CARAPICUÍBA E SEU CONTEÚDO NÃO PODE SER COPIADO OU REVELADO A TERCEIROS. A VERIFICAÇÃO E APROVAÇÃO DESTE DOCUMENTO NÃO EXIME A PROJETISTA DE SUA RESPONSABILIDADE SOBRE O MESMO.

COD. PN. DES.: 23040-002-TERBA-DES001a005-A00.dwg