


PLANTA DE RECAPEAMENTO
ESCALA: 1:200

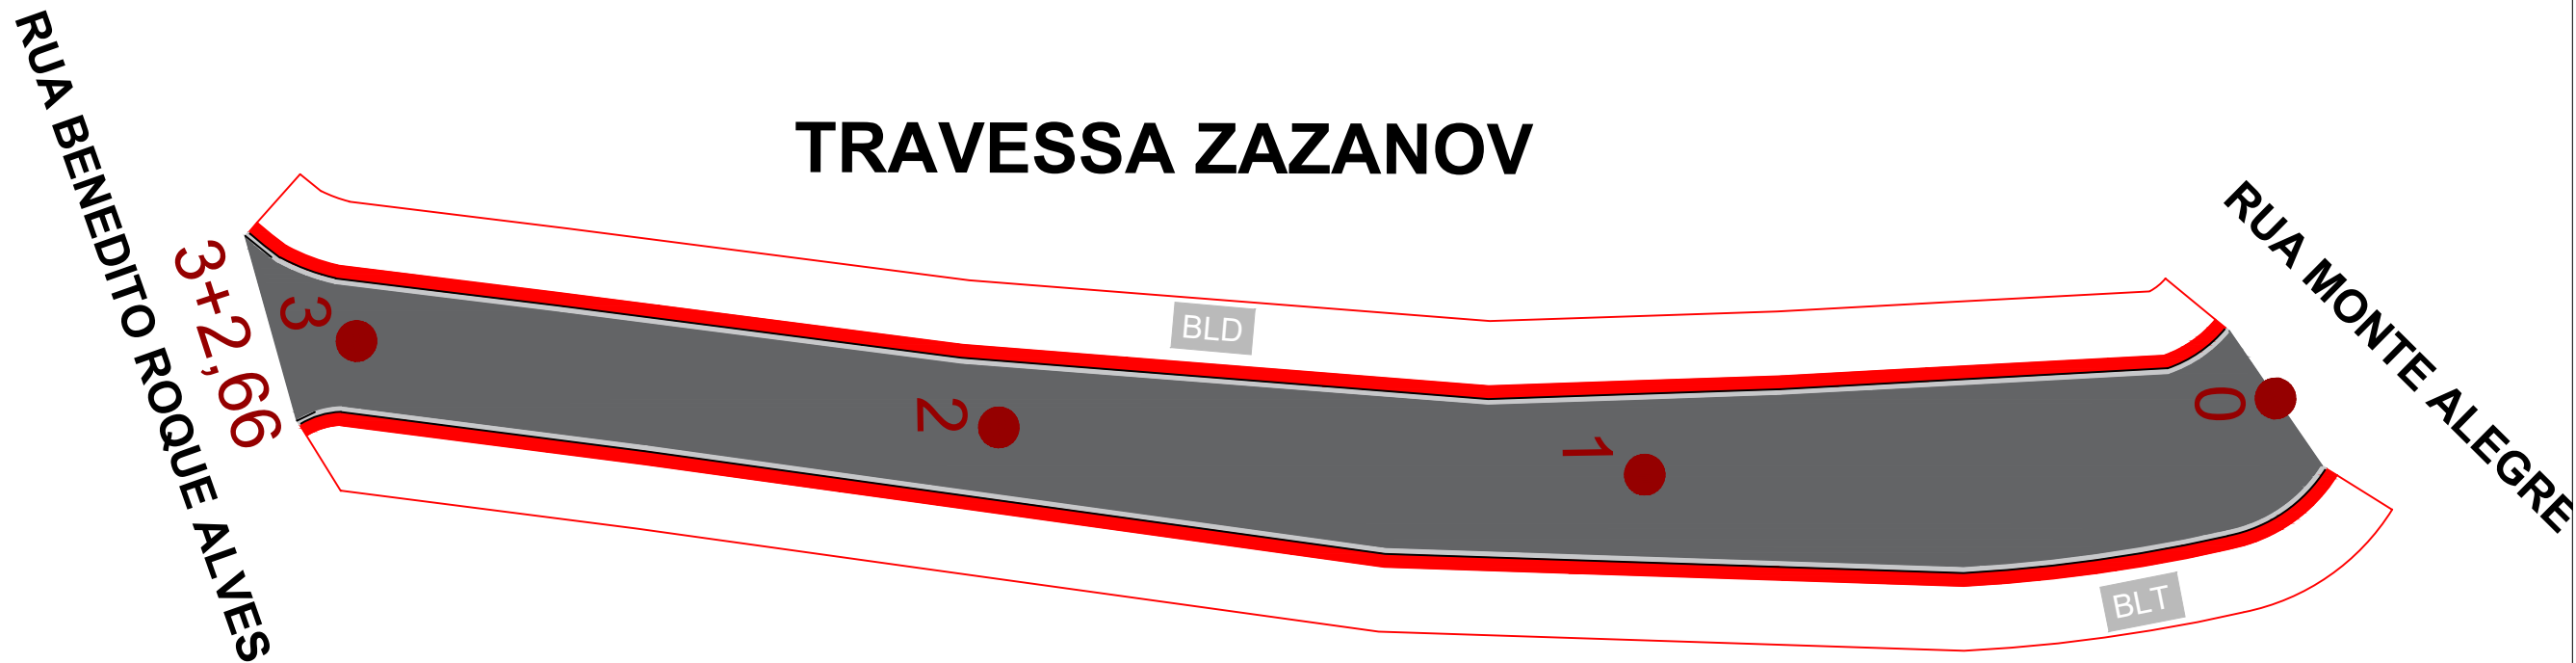

Informações Recapeamento
Local: Travessa Zazanov
Extensão: 62,66 m
Área Média: 258,22 m²


SARJETA E SARJETÃO

BLT

BLD

OBSERVAÇÕES

1) AS ESTACAS ESTÃO EM UM ESPAÇAMENTO DE 20 METROS

PLANTA DE SITUAÇÃO:	ARTICULAÇÃO DAS FOLHAS		ESTA FOLHA É PROPRIEDADE DA PMC PREFEITURA MUNICIPAL DE CARAPICUIBA E SEU CONTEÚDO NÃO PODE SER COPIADO OU REVELADO A TERCEIROS. A LIBERAÇÃO OU A APROVAÇÃO DESTES DOCU- MENTO NÃO EXIME A DETALHISTA DE SUA RESPONSABILIDADE SOBRE O MESMO.	<div><div></div><div>MUNICÍPIO DE CARAPICUÍBA</div></div>					
				ENDEREÇO: TRAVESSA ZAZANOV					
				PROJETO BÁSICO DE RECAPEAMENTO					
				ESCALA: INDICADA		CÓDIGO:		FOLHA: 01/01	REVISÃO: 00
RESPONSÁVEL TÉCNICO: Fernando Perreira Lima	SIGLA	VERIFICAÇÃO	APROVAÇÃO:						
Engenheiro Civil		/	/						
CREA-SP: 5070695464-SP		/	/						
MATRÍCULA: 53.469		/	/						
DESENHISTA: Ana Caroline Morais Paiva		/	/						