
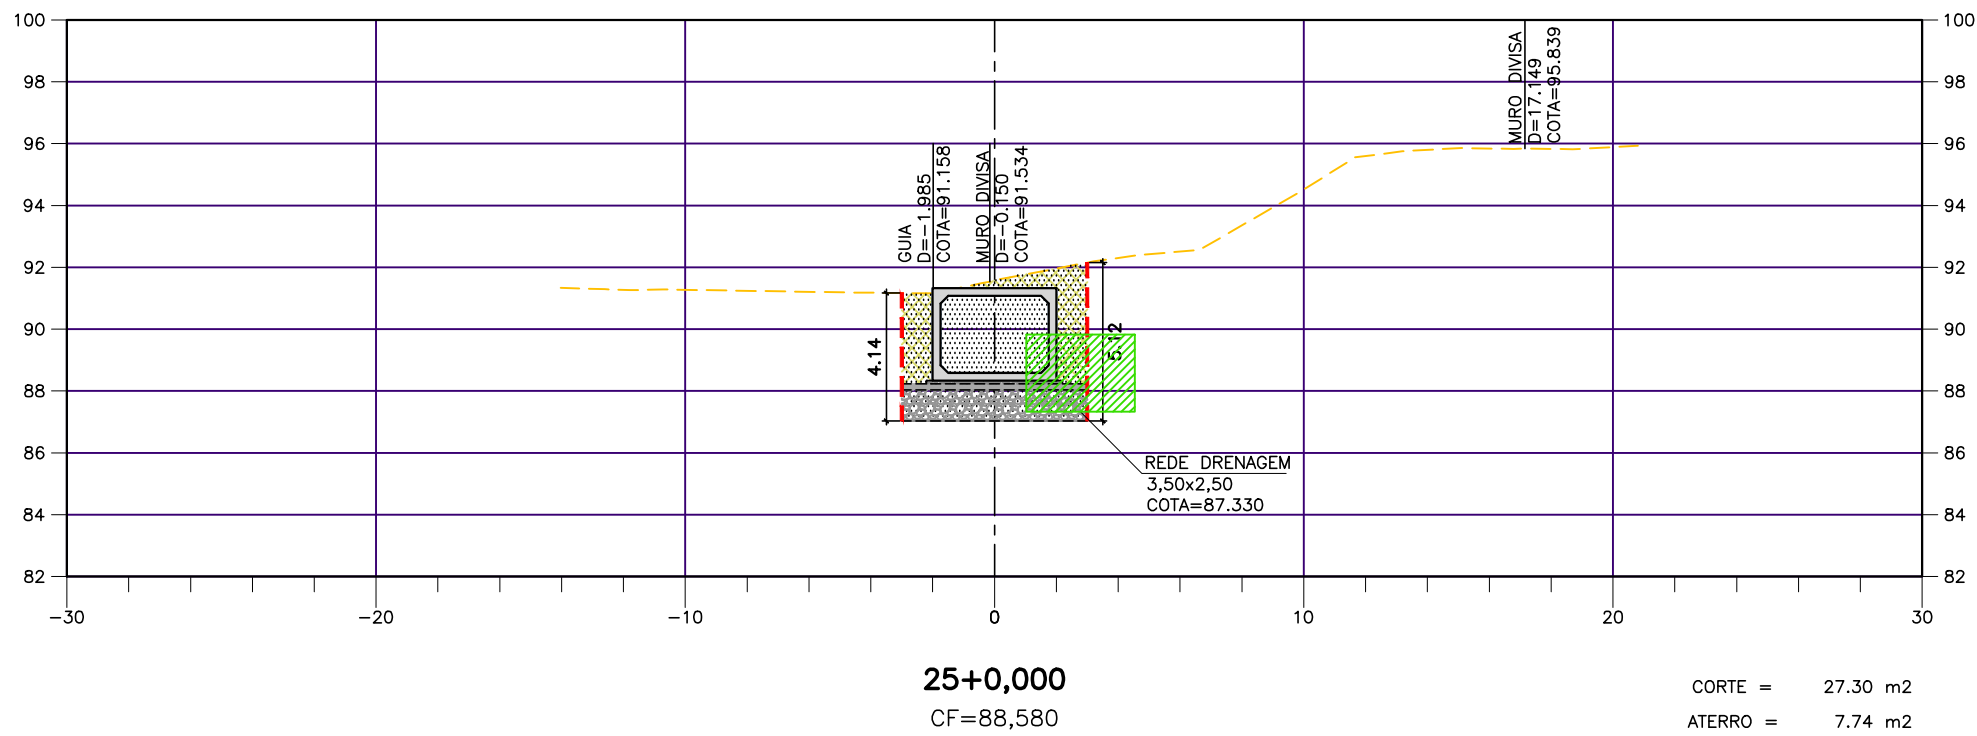
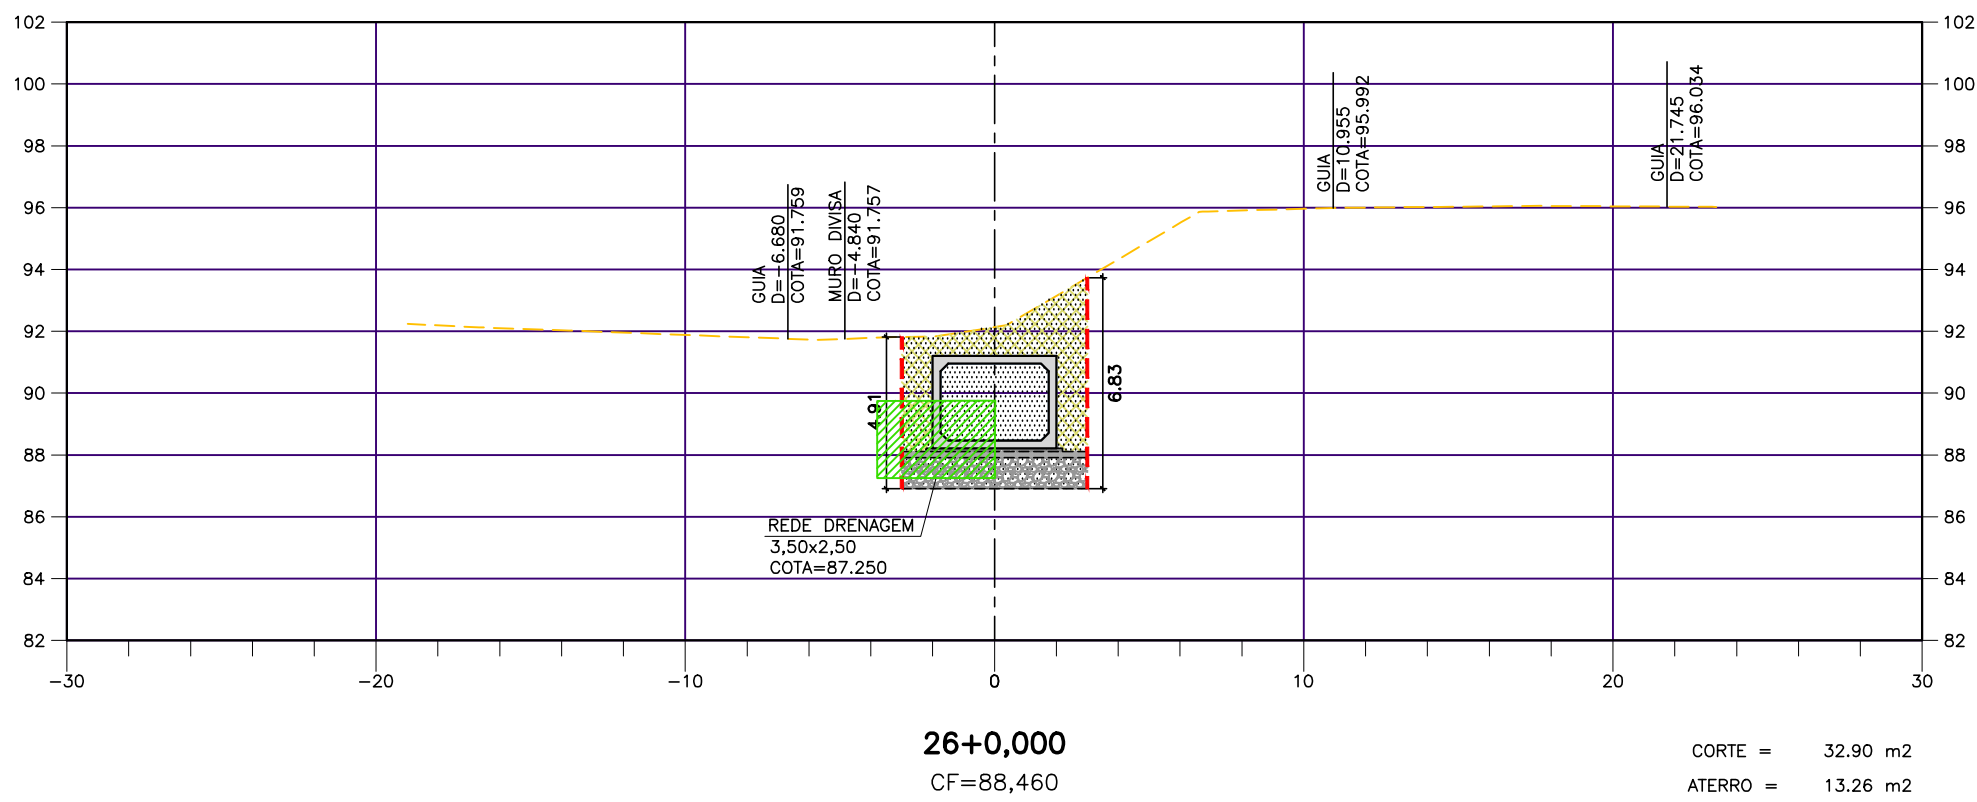
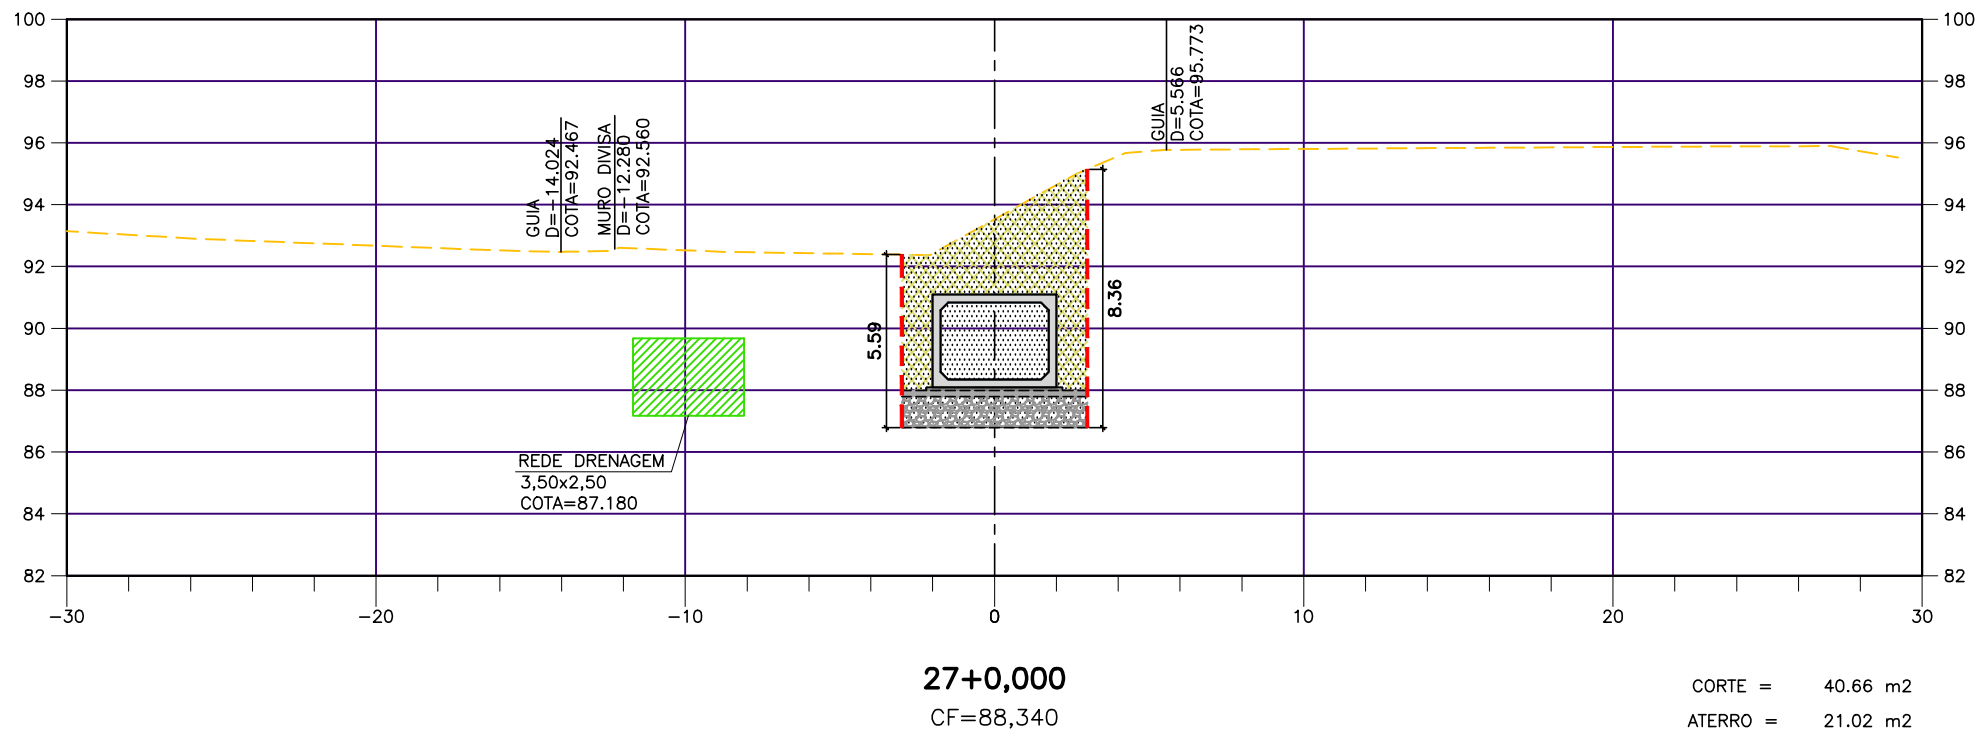


LEGENDA E CONVENÇÕES:

- TERRENO NATURAL
- CORTE
- ATERRO
- REDE DE DRENAGEM
- REDE DE ESGOTO

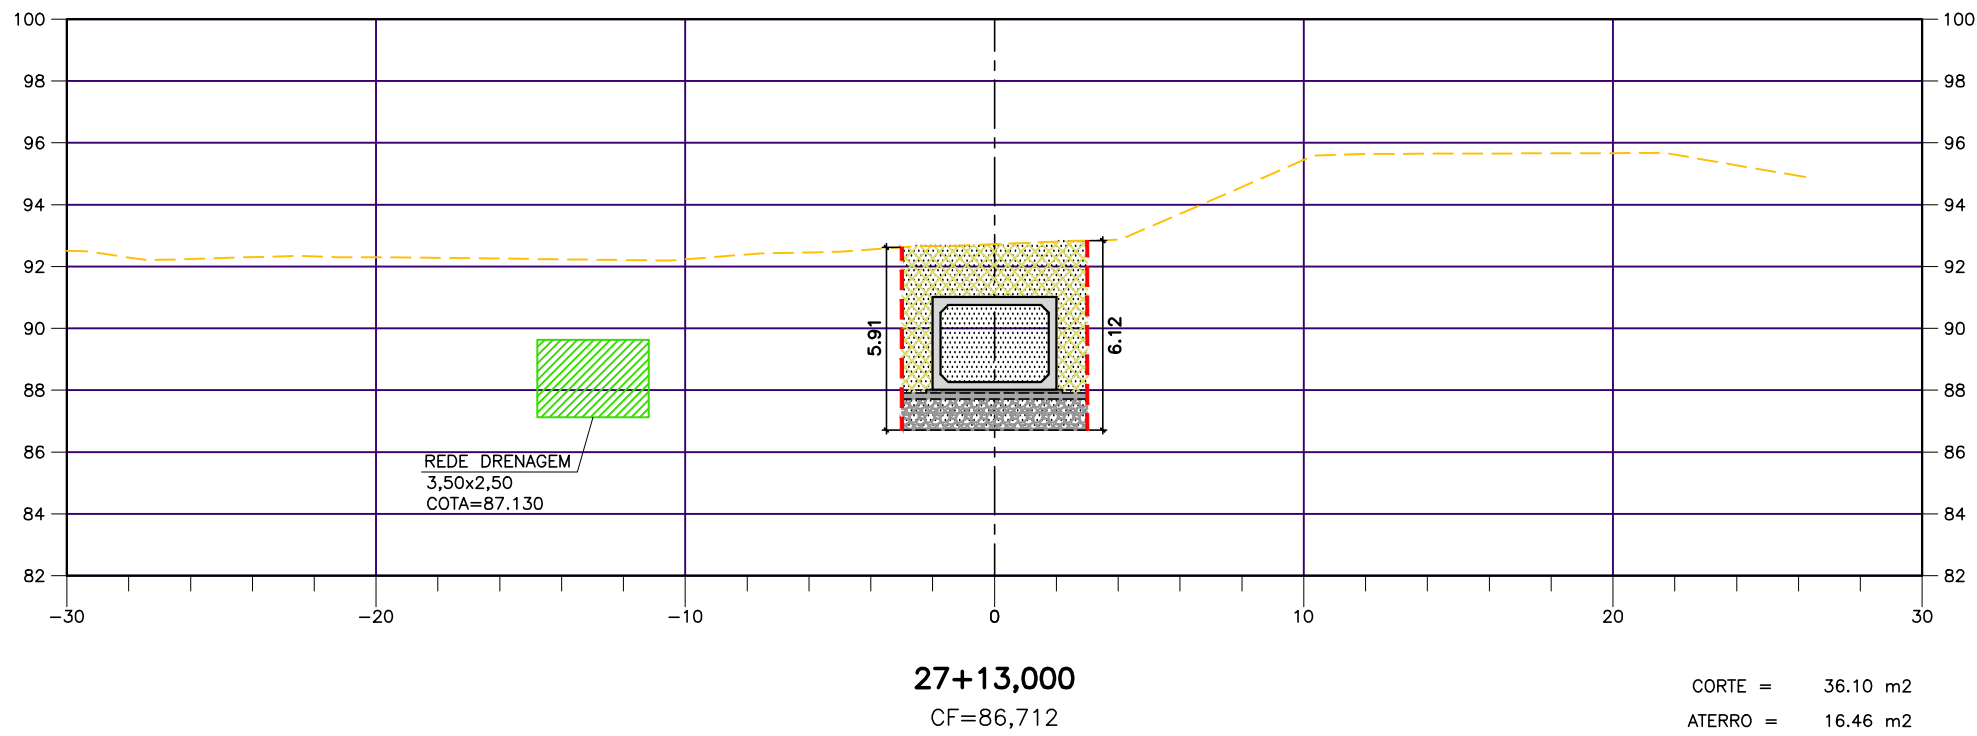

NOTAS:
1- NOTAS, MEDIDAS E DIMENSÕES EM METRO, EXCETO INDICAÇÃO CONTRÁRIA.


A01	03/10/24	INCLUSÃO DE ART			
A00	17/04/24	EMIÇÃO INICIAL			
REVISÃO	DATA	NATUREZA	EXEC.	VERIF.	APROV.

PREFEITURA DO MUNICÍPIO DE CARAPICUÍBA

ASSUNTO: CONSTRUÇÃO DA NOVA REDE DE DRENAGEM DO Córrego Cadaval (entre a Rua Monte Azul Paulista e a Rua Serra dos Cristais)

TÍTULO: PROJETO BÁSICO DE TERRAPLENAGEM
SEÇÕES EST. 25+0,000 À 27+3,000

LOCAL: PARQUE PLANALTO
BAIRRO: JARDIM PLANALTO
TRECHO: RUA MONTE AZUL PAULISTA E RUA SERRA DOS CRISTAIS

AUTOR:		DES006	
		REV.A01	
RESP. TÉCNICO: FAUSTO BATISTA		CREA: 068.252.564-2 ART: 2620241377341	
Nº PROCESSO:	ESCALA: 1:250	DATA: OUT/2024	FOLHA: 06/06
Nº CONTRATO:	ARQUIVO DIGITAL: 23040-001-TERBA-DES006		
PROJETISTA:			
DESENHISTA:			
VERIFICAÇÃO:			
APROVAÇÃO:			
RESP. TÉCNICO:			

ESTE DESENHO É PROPRIEDADE DA PREFEITURA DO MUNICÍPIO DE CARAPICUÍBA E SEU CONTEÚDO NÃO DEVE SER REPRODUZIDO SEM A AUTORIZAÇÃO POR ESCRITO DA PREFEITURA DO MUNICÍPIO DE CARAPICUÍBA. A PROTEÇÃO DESTE DOCUMENTO NÃO GARANTE A EXATIDÃO DAS INFORMAÇÕES CONTIDAS NESTE DOCUMENTO. A PROTEÇÃO DESTE DOCUMENTO NÃO GARANTE A EXATIDÃO DAS INFORMAÇÕES CONTIDAS NESTE DOCUMENTO.