


D


C

B

A

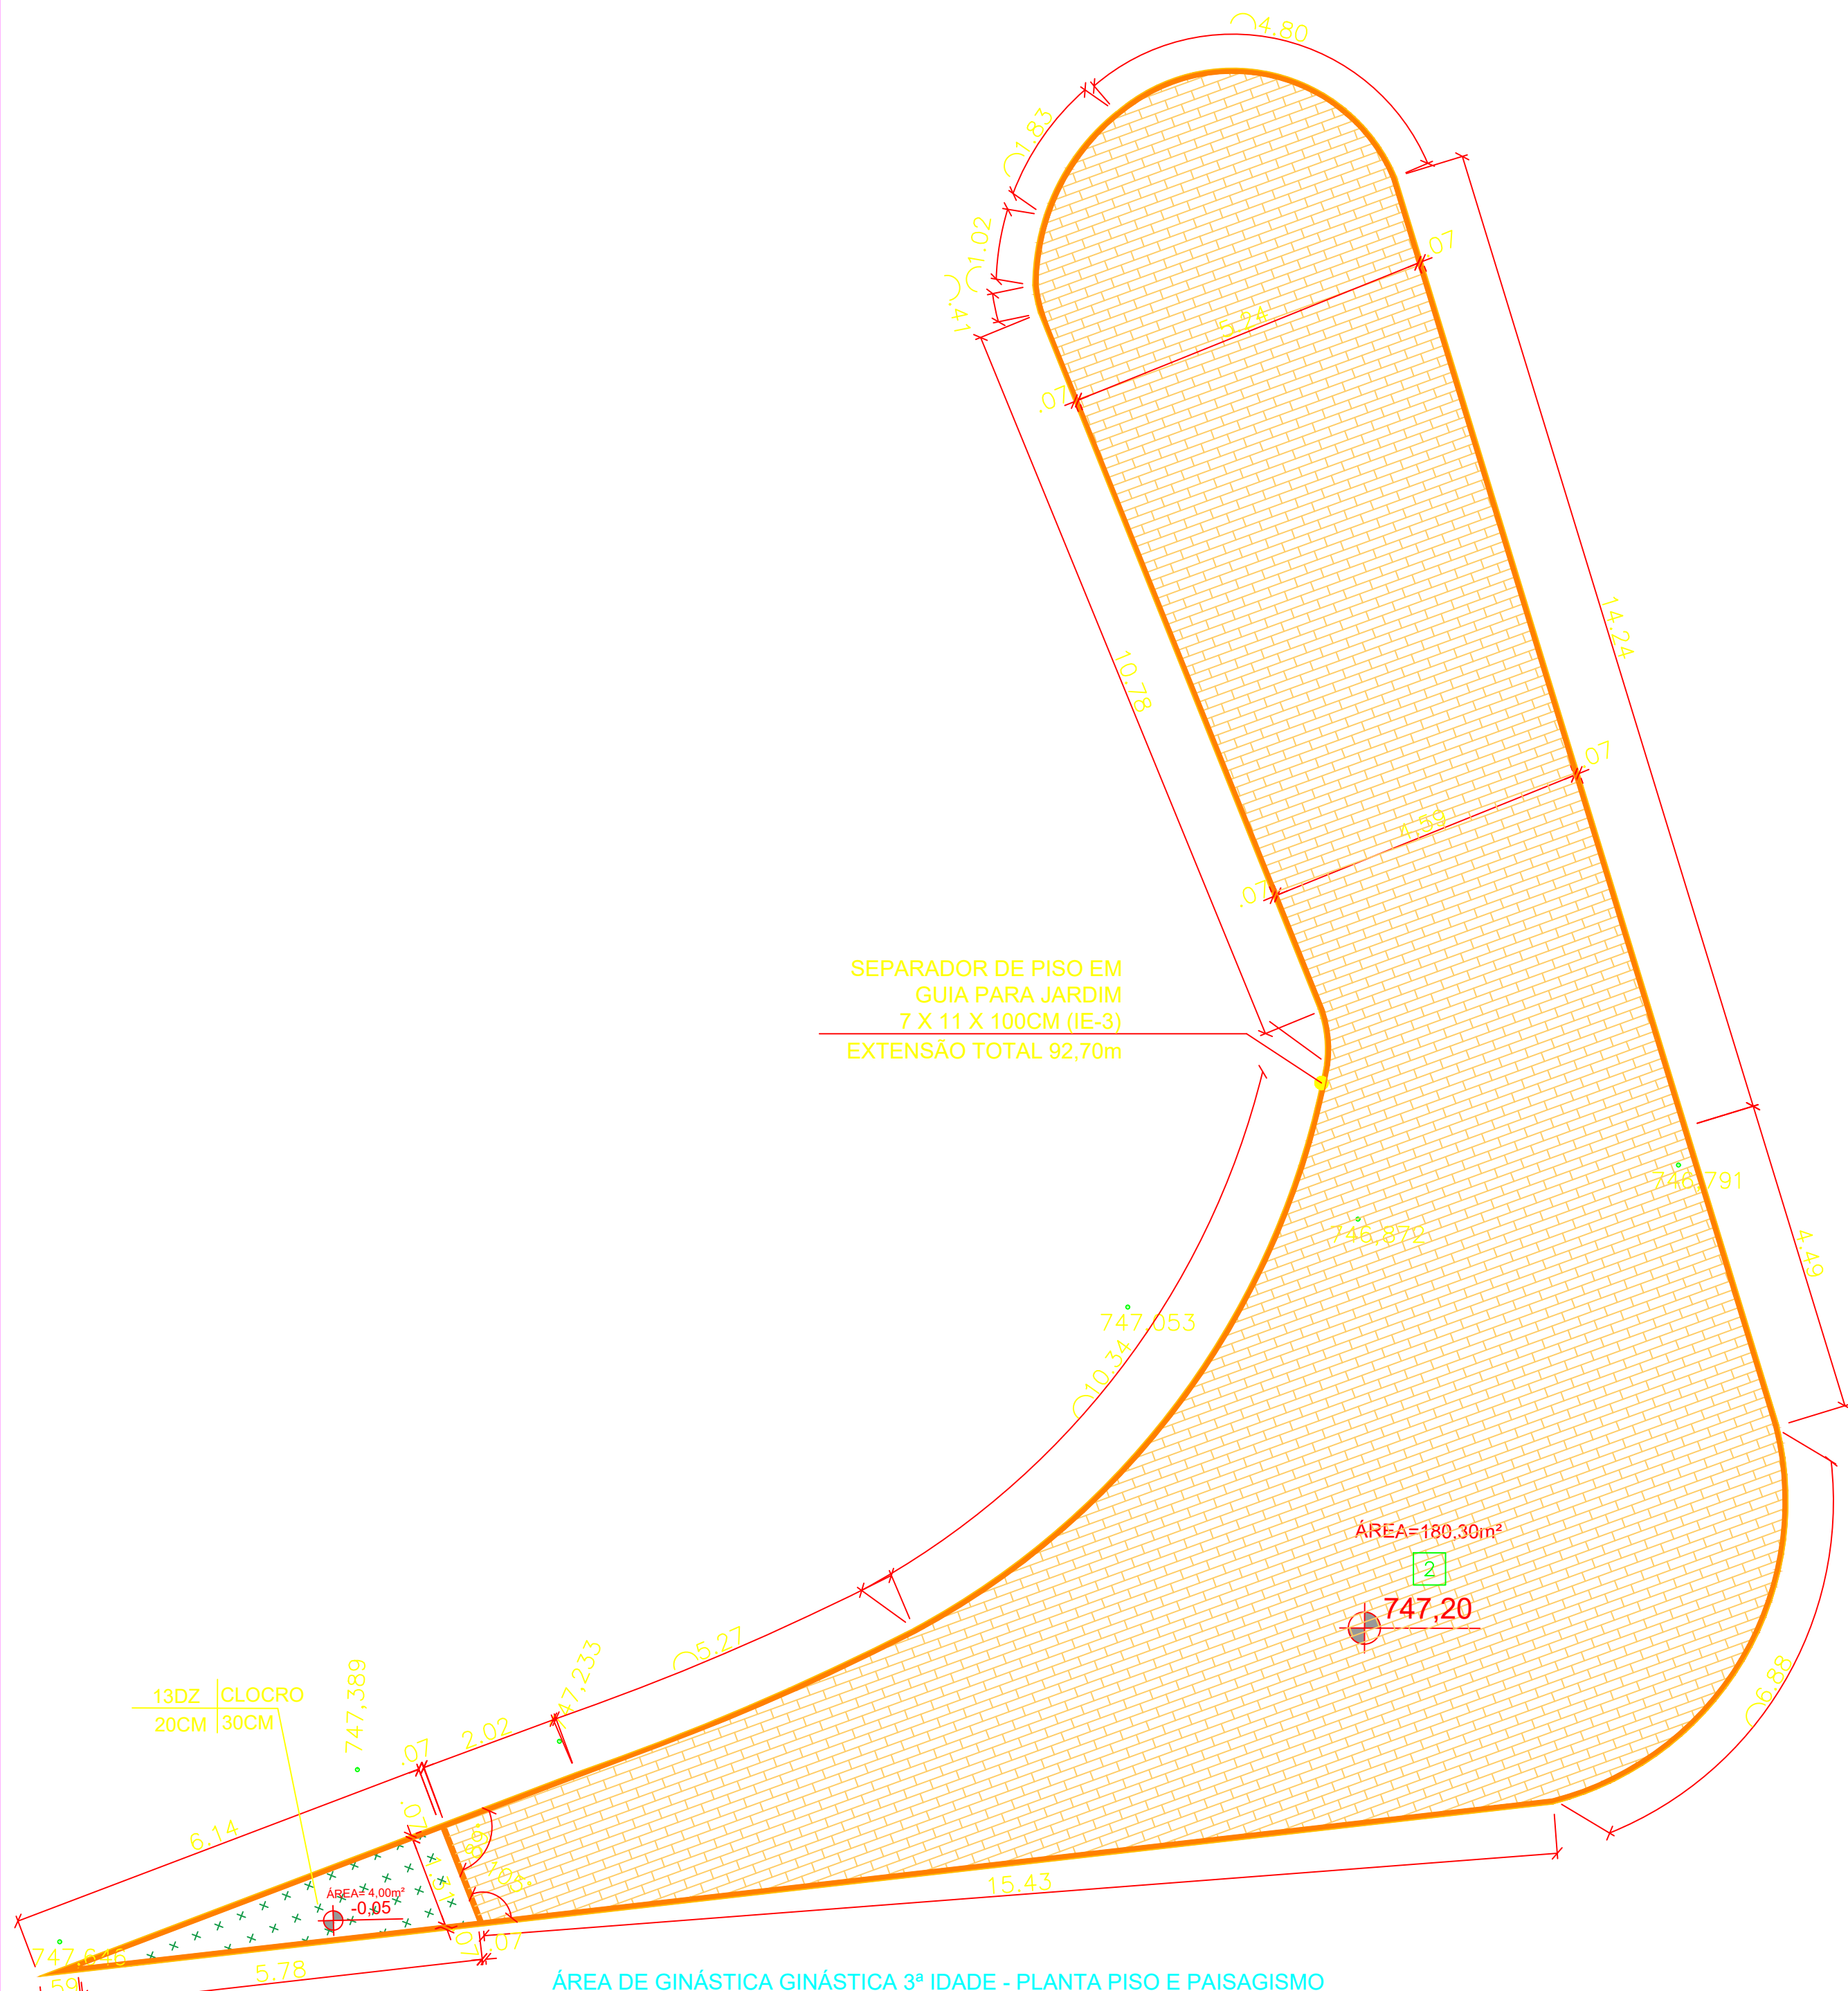


ÁREA DE GINÁSTICA GINÁSTICA 3ª IDADE - PLANTA PISO E PAISAGISMO  
esc 1:75

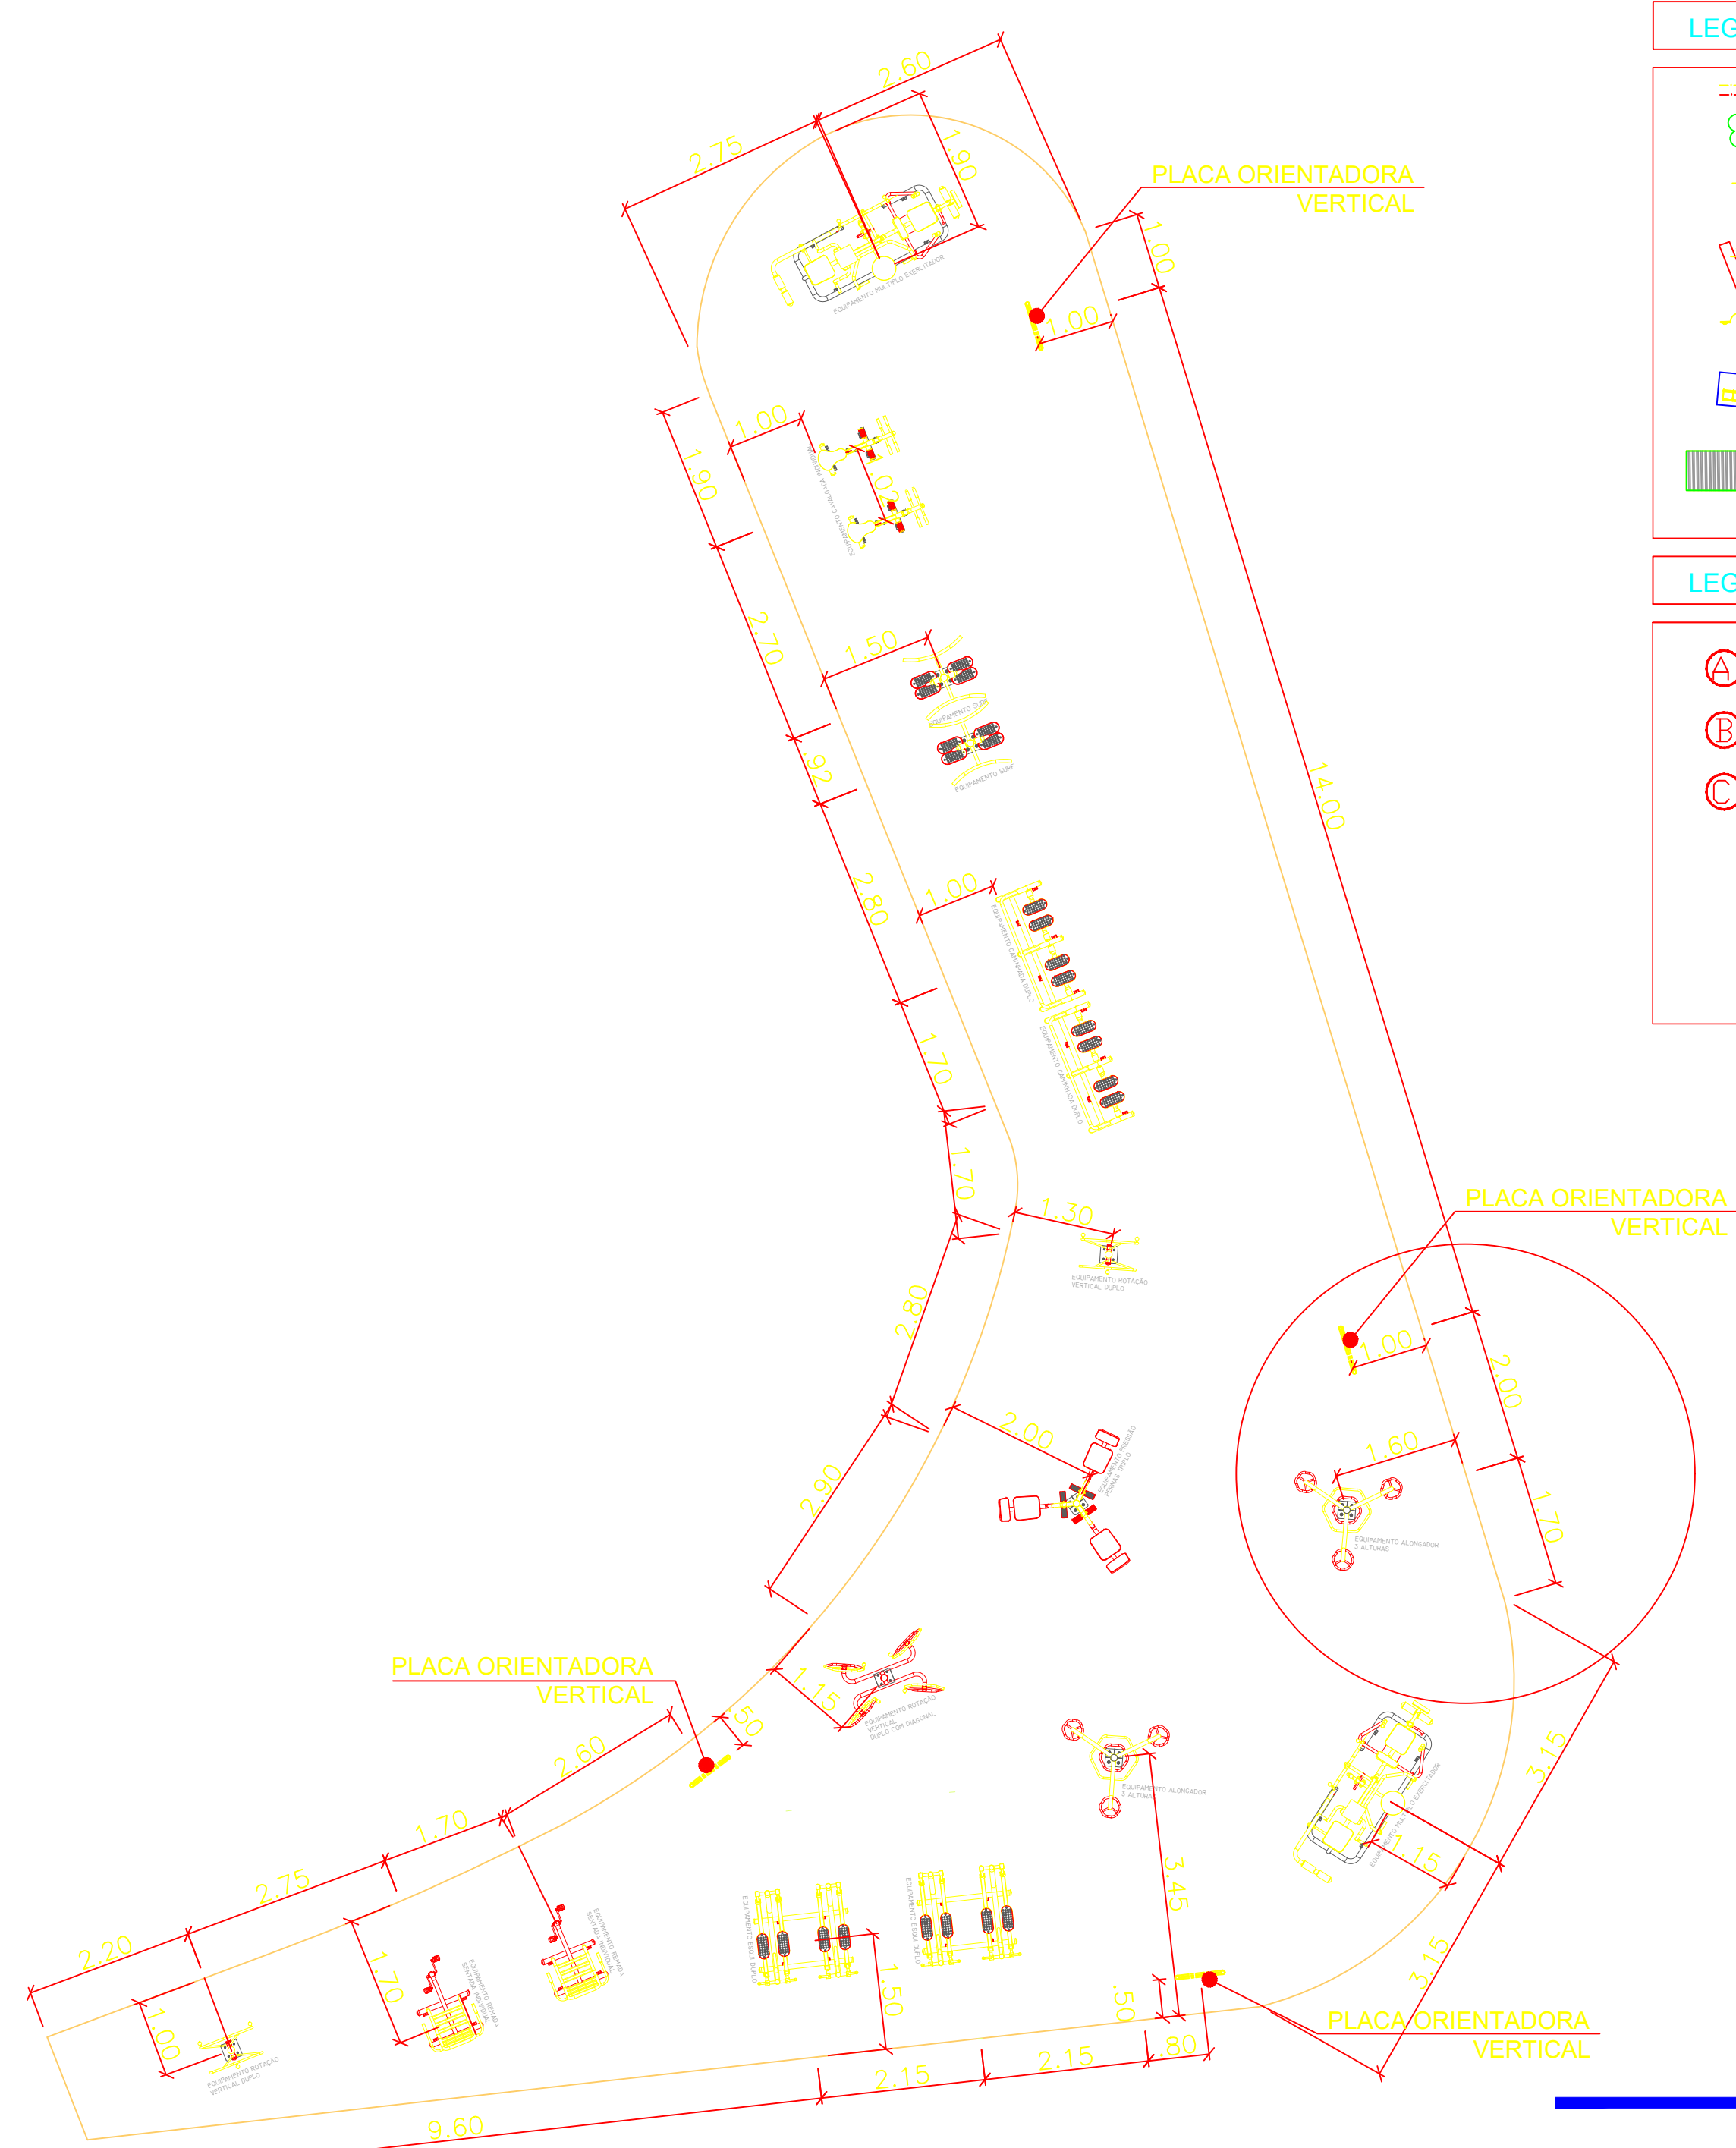


ÁREA DE GINÁSTICA 3ª IDADE - PLANTA LOCAÇÃO EQUIPAMENTOS  
esc 1:75


TABELA DE ACABAMENTOS	
N	PISO
1	PISO DE CONCRETO COM CONCRETO MOLDADO IN LOCO, USINADO, ACABAMENTO CONVENCIONAL, ESPESURA 8CM, ARMADO.
2	PISO INTERTRAVADO, COM BLOCO RETÂNGULAR, CORES VARIADAS, DE 20 X 10CM, ESPESURA 8CM.
3	GRAMA SÃO CARLOS.

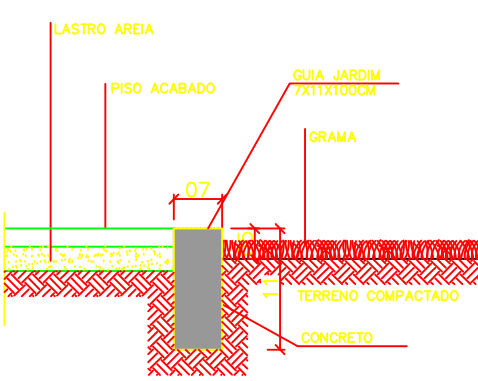

DETALHE TÍPICO SEPARAÇÃO DE PISO/CANTEIRO SEM ESCALA

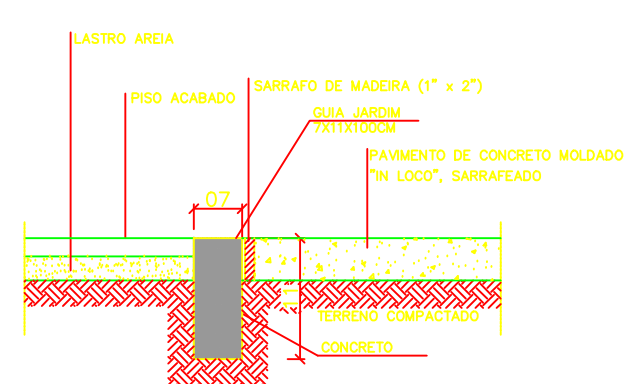

DETALHE TÍPICO SEPARAÇÃO DE PISOS VARIANTES

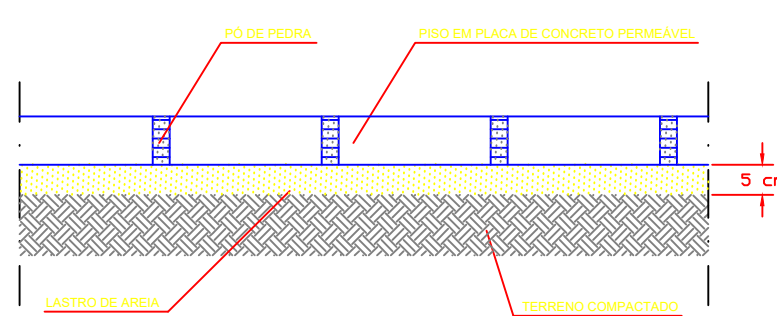


CORTE TÍPICO - PISO INTERTRAVADO GINÁSTICA, PLAYGROUND E PICNIC SEM ESCALA

#### LEGENDA - TOPOGRÁFICA

- |  |  |  |                                      |
|--|--|--|--------------------------------------|
|  | GUIA E SARIETA                                   |  | POÇO VISITA ESGOTO EXISTENTE         |
|  | ÁRVORE EXISTENTE                                 |  | POÇO VISITA ÁGUAS PLUVIAIS EXISTENTE |
|  | POSTE EXISTENTE                                  |  | BOCA DE LOBO TRIPLA EXISTENTE        |
|  | POSTE EXISTENTE COM CAIXAS DE ENTRADA DE ENERGIA |  | BOCA DE LOBO DUPLA EXISTENTE         |
|  | LUMINÁRIA EXISTENTE                              |  | BOCA DE LOBO SIMPLES EXISTENTE       |
|  | PONTO DE ÔNIBUS EXISTENTE                        |  | TUBO CONCRETO EXISTENTE              |
|  | APOIO MOTORISTAS (SANITÁRIO) EXISTENTE           |  | FAIXA PEDESTRE A SER PINTADA         |

#### LEGENDA - ÁREAS

- |  |   |  |                                      |
|--|---|--|--------------------------------------|
|  | EMEI PARAISO DAS CRIANÇAS                 |  | ÁREA GINÁSTICA 3ª IDADE, A CONSTRUIR |
|  | PRÉ ESCOLA MUNICIPAL PARAISO DAS CRIANÇAS |  | PISTA DE CAMINHADA, A CONSTRUIR      |
|  | IMPLANTAÇÃO PROINFANCIA                   |  | LAGO EXISTENTE, À REFORMAR           |
|  |   |  | PLAYGROUND EXISTENTE, À REFORMAR     |
|  |   |  | PISTA DE SKATE EXISTENTE, À REFORMAR |
|  |   |  | ÁREA PICNIC, A CONSTRUIR             |

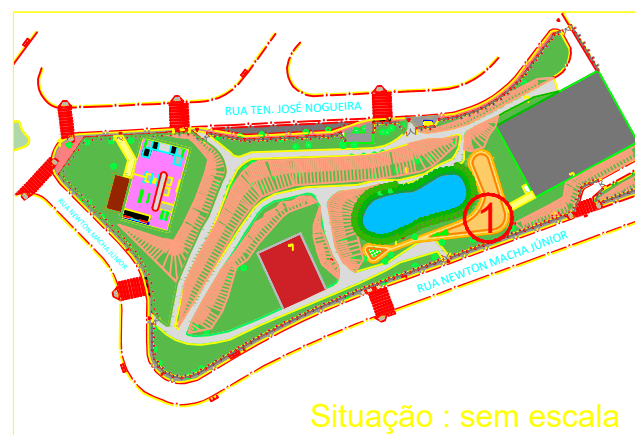

Situação : sem escala

#### NOTAS:

1. MEDIDAS EM METROS, EXCETO INDICAÇÃO CONTRÁRIA.;
2. VERIFICAR COTAS E MEDIDAS NO LOCAL
3. AS ESPECIFICAÇÕES TÉCNICAS, DESCRIÇÃO DE MATERIAIS E DETALHES SE ENCONTRAM NAS FOLHAS DE DETALHAMENTO.
4. O MEMORIAL DESCRITIVO É PARTE INTEGRANTE DO PROJETO E DEVERÁ ESTAR A DISPOSIÇÃO JUNTAMENTE AO PROJETO DURANTE A EXECUÇÃO DA OBRA.

#### PROJETO:



#### PROJETOS E ENGENHARIA LTDA.

Rua Izidro Ortiz, 425 - 3º andar - Jd. Guaraná, São Paulo - SP  
CNPJ 38.880.696/0001-60 CREA 038.07.24  
Fone: 11.2949.5503 rgs.engenharia@uol.com.br



Município de Carapicuíba  
Secretaria de Desenvolvimento Urbano  
Setor de Projetos

Projeto **PARQUE JANDAIA**

Disciplina **ARQUITETURA**

Etapla **PROJETO BÁSICO**

Nome do Arquivo

Endereço **R. TENENTE JOSÉ NOGUEIRA X R. NEWTON MACHADO JR**

Responsáveis Técnicos

ENGº CIVIL KENHITI SÍCITO  
Responsável Técnico pelo Projeto Executivo  
RGSE PROJETOS E ENGENHARIA LTDA.  
CREA SP. 0600.428.215

ENGº CIVIL E ARQ. CINTIA H. SÍCITO  
Responsável Técnico pelo Projeto Executivo  
RGSE PROJETOS E ENGENHARIA LTDA.  
CREA SP. 5061006491

Título **PRAÇA JANDAIA -  
ÁREA GINÁSTICA 3 IDADE  
AMPLIAÇÃO**

Folha **06**

ART **28027230211253961**

Revisão **REV-02**

Data **AGO/21**

Escala **INDICADA**