


PLANTA- 1º VIGAMENTO (NÍVEIS VARIÁVEIS)
(COBERTURA 1)
VIDE CORTES
ESC.: 1:50

- 1) porta de correr embutida na divisória
- 2) placa de policarbonato trencor
- 3) cobertura metálica trapezoidal (termoaústica)
- 4) blocos vazados
- 5) porta de correr- vidro
- 6) corrimão duplo
- 7) telha trapezoidal simples
- 8) pavimentação asfáltica
- 9) piso intertravado retangular para trânsito de veículos
- 10) duto AP
- 11) divisória de gesso acartonado com tratamento termoaústico
- 12) divisória de gesso acartonado

- LEGENDA
PILOS DE CONCRETO ARMADO
- PILAR NASCE
 - PILAR CONTINUA
 - PILAR MORRE
 - PILAR EXISTENTE

- LEGENDA
FUNDAÇÃO E ESTRUTURA DE CONCRETO:
- n: sequência
(LxHx C: largura x altura x comprimento em centímetros)
- BR-n° (diâmetro): BRQA
SP-n° (C/LxH): SAPATA
PC-n° (C/LxH): PILAR DE CONCRETO ARMADO
PM-n° (C/LxH): PILAR METÁLICO
VB-n° (LxH): VIGA BALDRAME
V1-n° (LxH): 1º VIGAMENTO
V2-n° (LxH): 2º VIGAMENTO

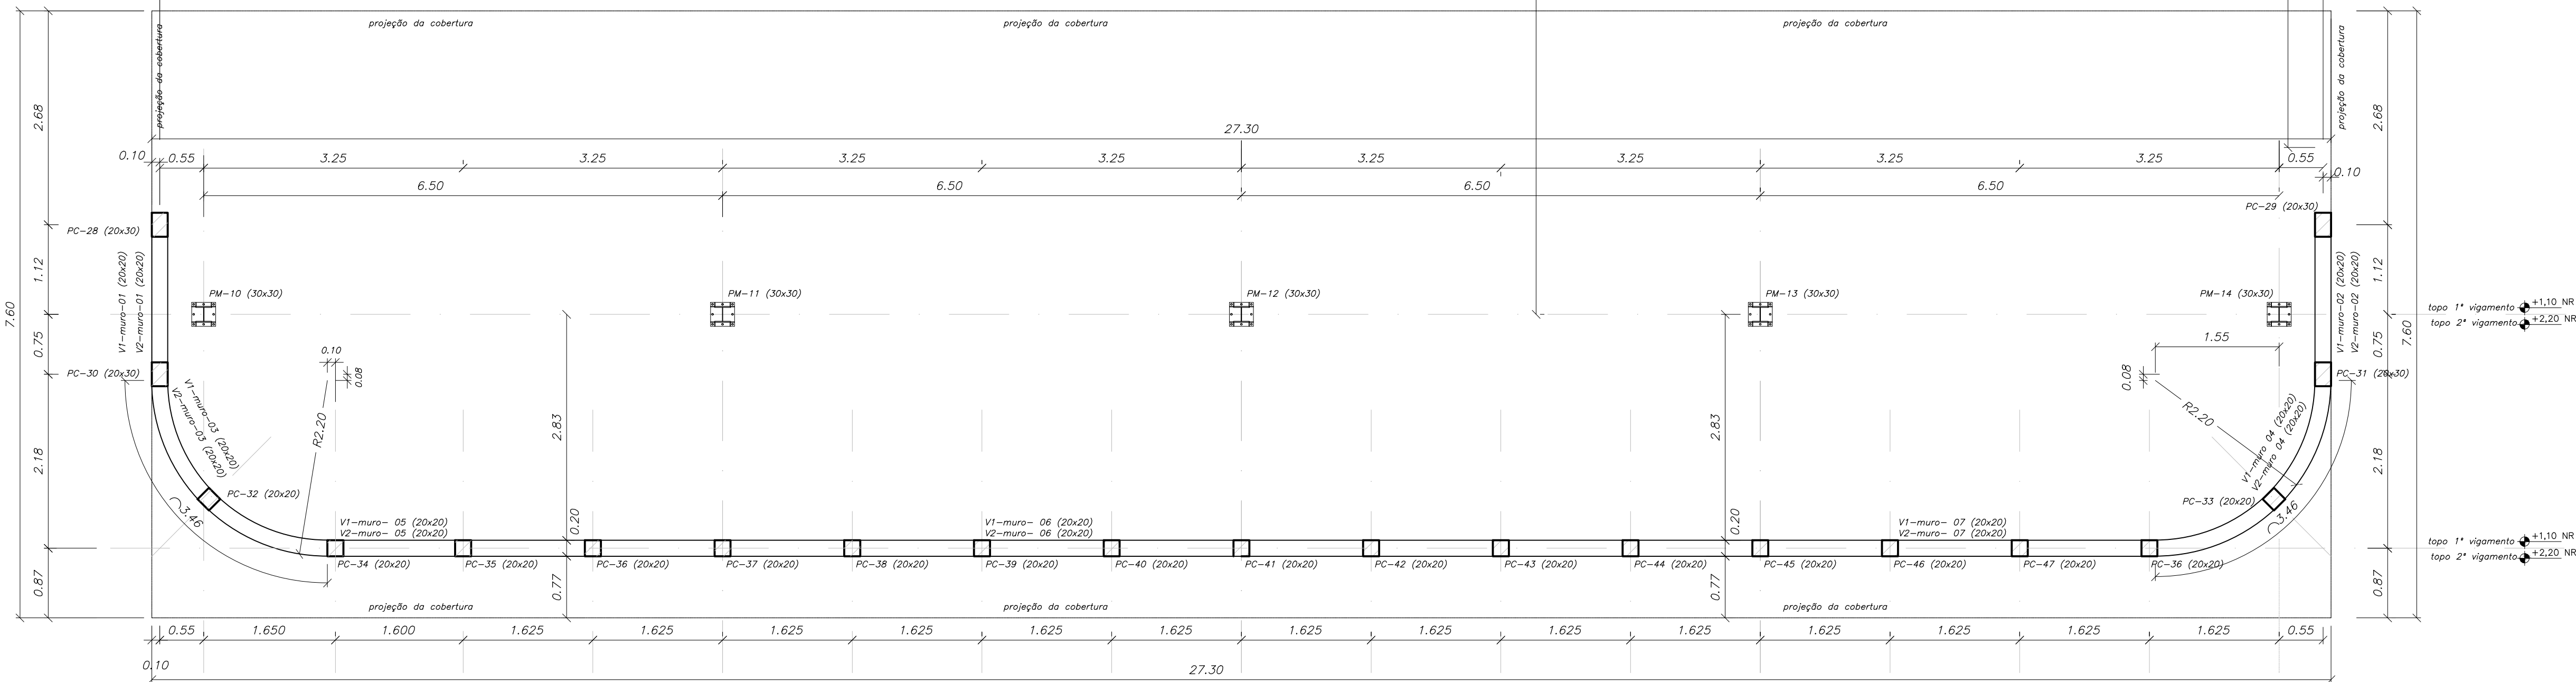

PLANTA- 1º e 2º VIGAMENTO (ALTURAS VARIÁVEIS)
(COBERTURA 2)
VIDE CORTES
ESC.: 1:50

PROJETO BÁSICO

10/14



Município de Carapicuíba

Secretaria de Desenvolvimento Urbano

- Assunto**
Reforma do SAMU (Serviço de Atendimento Móvel de Urgência)
Projeto Básico de Arquitetura - Reforma
PLANTAS 1º VIGAMENTO: COBERTURAS 1 e 2
- Local**
Avenida Santo Estêvão, 103 - Vila Silvânia - Carapicuíba/SP - 06321-490



Áreas m²	
Área Construída Existente	623,60
SAMU (situação pretendida)	1003,74
PAV. INFERIOR	138,70
PAV. INTERMEDIÁRIO	589,85
PAV. SUPERIOR	268,66
LIXEIRAS	6,63

Declaro que a aprovação do projeto não implica no reconhecimento por parte da prefeitura do direito de propriedade do terreno.

Prefeitura Municipal de Carapicuíba
Prefeito Marco Aurélio dos Santos Neves

Claudia Naomi Mori
Arquiteta e Urbanista
CAU A24862-2 / PMC 45082
RRT (PROJETO): 11936754