


CORTE AA
ESC.: 1:50

- 1 porta de correr-embulida na divisória
- 2 placa de polícarbonato isolador
- 3 cobertura metálica trapezoidal (termoacústica)
- 4 blocos vazados
- 5 porta de correr-vidro
- 6 corrimão duplo
- 7 telha trapezoidal simples
- 8 pavimentação asfáltica
- 9 piso intertravado retangular para trânsito de veículos
- 10 auto AP
- 11 divisória de gesso acartonado com tratamento termoacústico
- 12 divisória de gesso acartonado

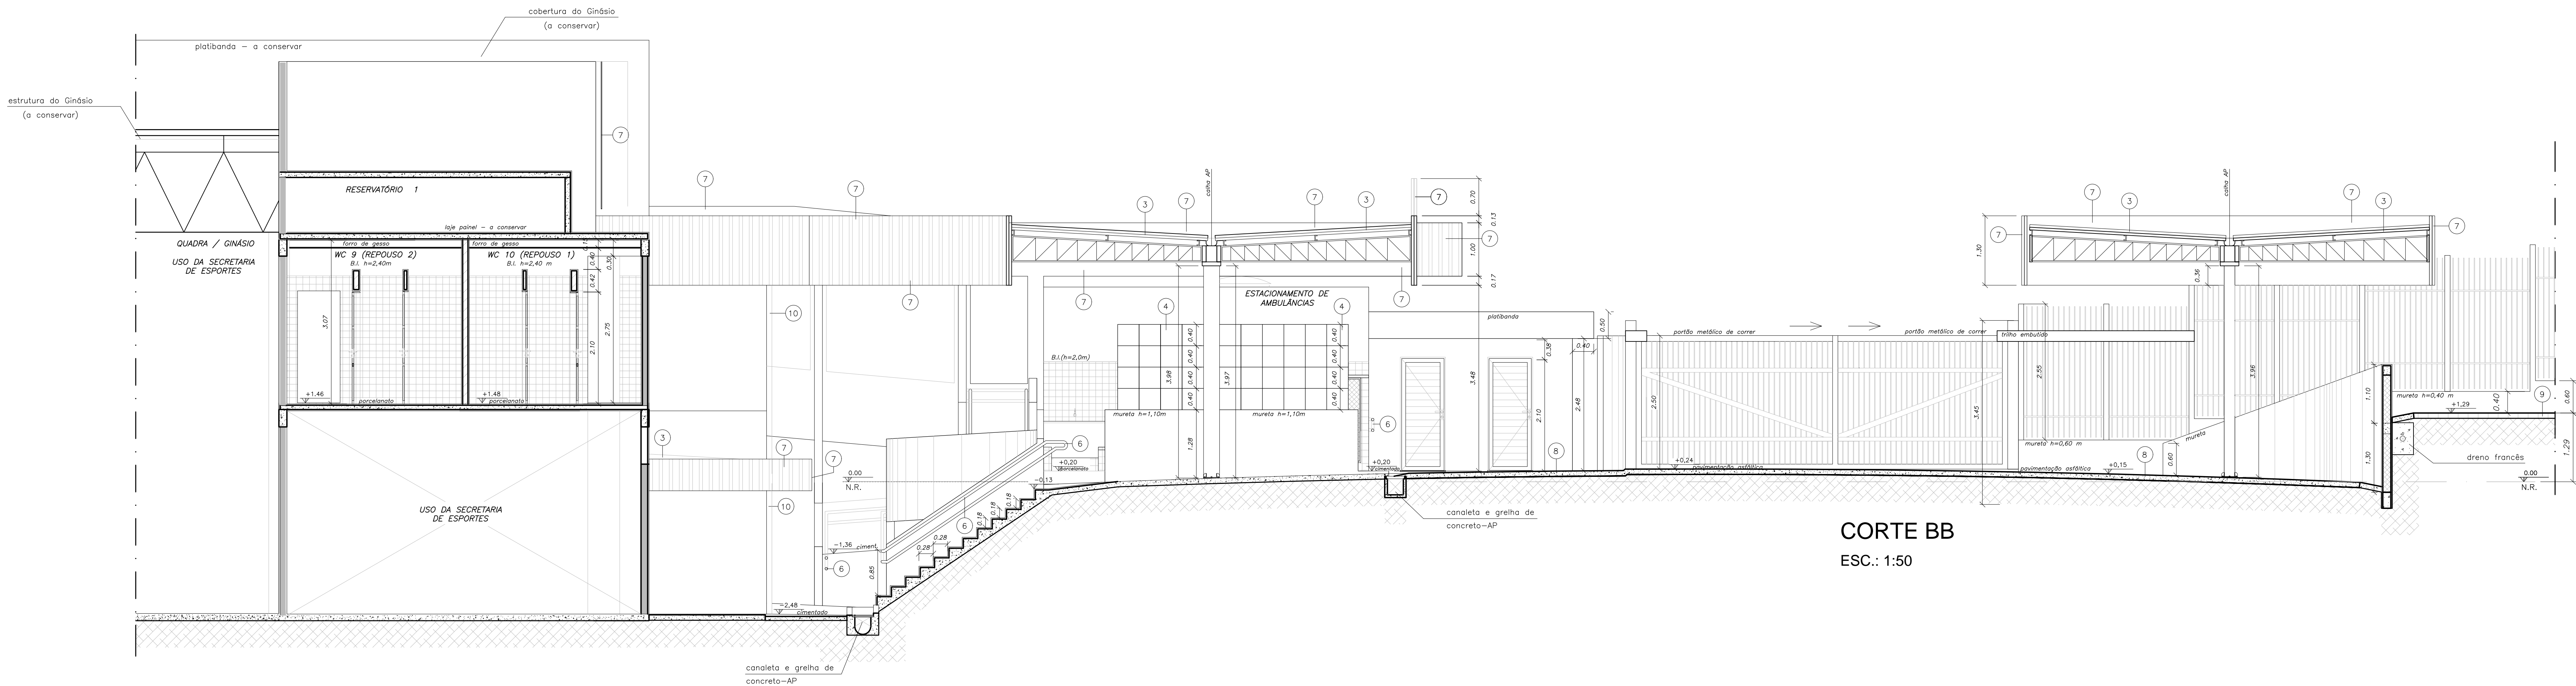


CORTE BB
ESC.: 1:50

LEGENDA: HIDRÁULICO – SANITÁRIA

— TUB. AGUA FRIA	TL TORNEIRA LAVATÓRIO
----- TUB. ESGOTO	TP TORNEIRA PIA
- - - - - TUB. AGUAS PLUVIAIS	TT TORNEIRA TANQUE
	TJ TORNEIRA JARDIM
	TM TORNEIRA MÁQUINA
↘ TUBO QUE DESCE	L LADRO
↗ TUBO QUE SOBES	AL TUB. ALIMENTAÇÃO
⊙ AGUA FRIA REDE	CH CHUVEIRO
⊙ AGUA FRIA	BS BACIA SANITÁRIA
⊙ AGUAS PLUVIAIS	AD AQUECEDOR
⊙ TUBO DE QUIDA	RS RALO SIFONADO
⊙ TUBO DE VENTILAÇÃO	R RALO
⊙ TUBO DE LIMPEZA CA	CI CX. INSPEÇÃO
	CG CX. GORDURA
	F.S. FOSSE SÉPTICA
	CA CAIXA D'ÁGUA
	R.C.P. REDE COLETOIRA PÚBLICA
	R.A.P. REDE DE ABASTECIMENTO PÚBLICO
	V.P. VIA PÚBLICA
	MD MEDIDOR

- PISO CERÂMICO
□ PISO PORCELANATO
□ PISO ARDÓZIA
□ PISO ASFÁLTICO
□ PISO INVERTRAVADO
▲ AZULEJO h. indicado

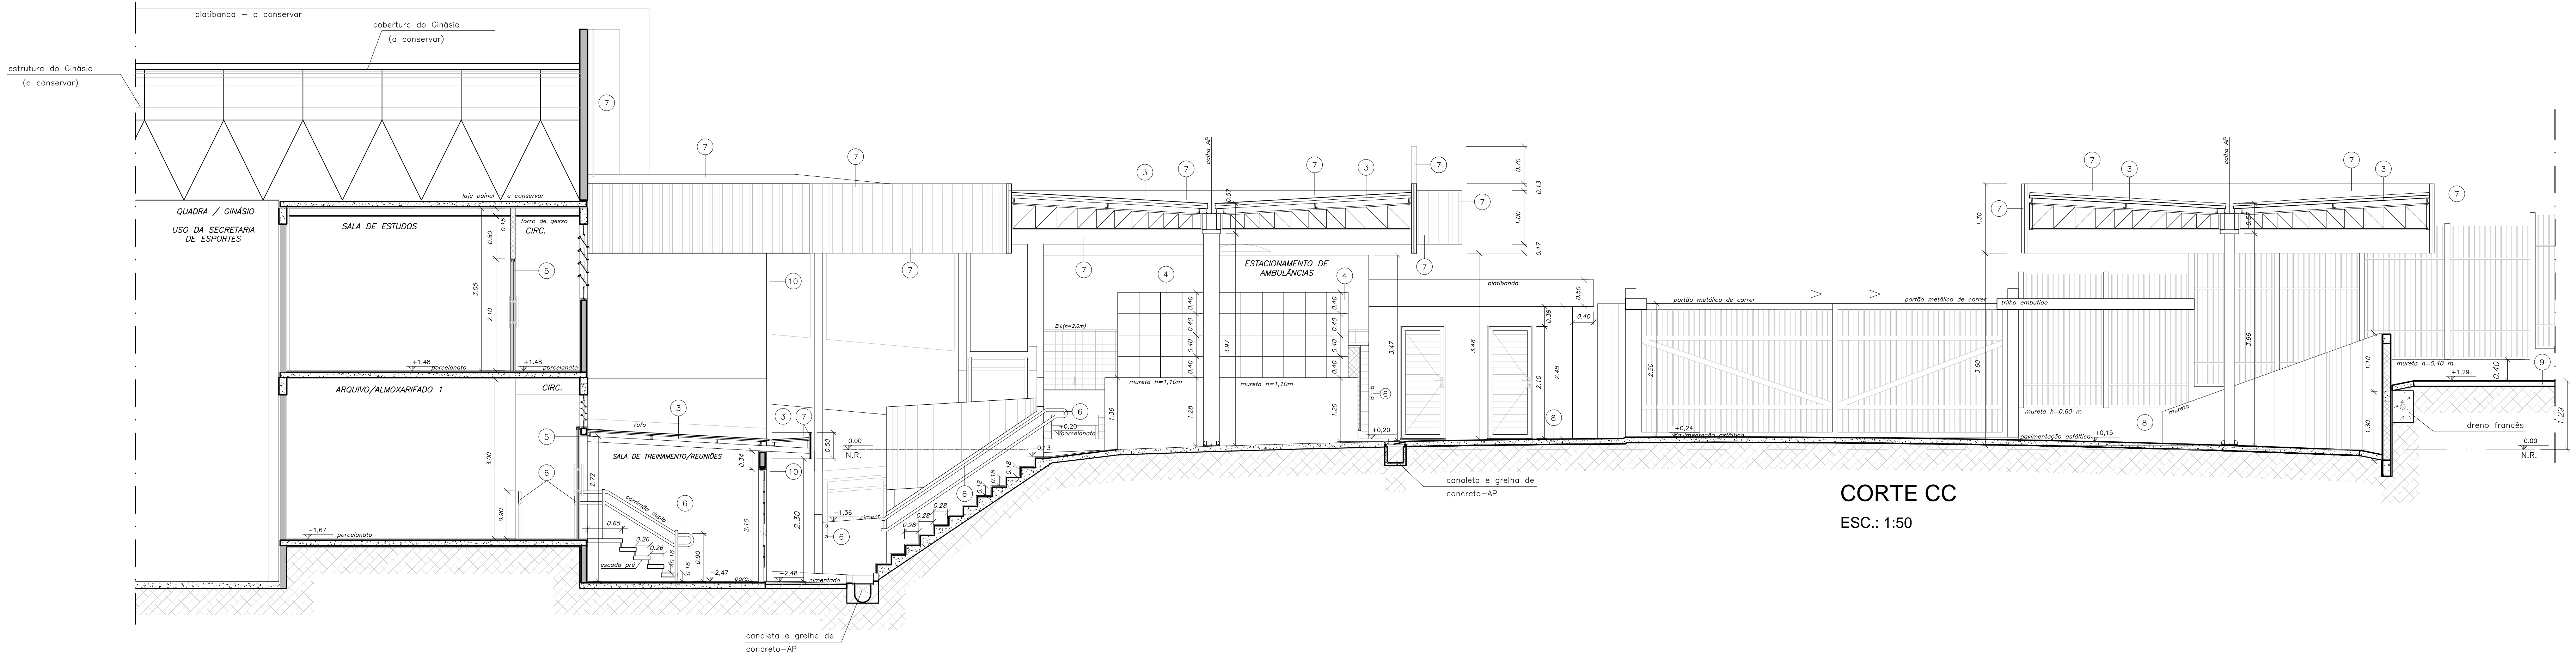

CORTE CC
ESC.: 1:50

PROJETO BÁSICO

05/14




Município de Carapicuíba

Secretaria de Desenvolvimento Urbano

- Assunto**
Reforma do SAMU (Serviço de Atendimento Móvel de Urgência)
Projeto Básico de Arquitetura - Reforma
CORTES TRANSVERSAIS AA, BB e CC
- Local**
Avenida Santo Estêvão, 103 - Vila Silvânia - Carapicuíba/SP - 06321-490

- Situação sem escala**

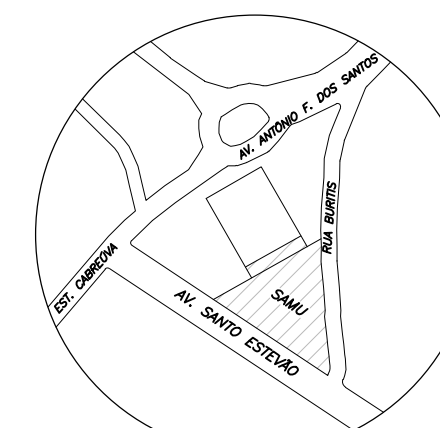

Declaro que a aprovação do projeto não implica no reconhecimento por parte da prefeitura do direito de propriedade do terreno.

Prefeitura Municipal de Carapicuíba
Prefeito Marco Aurélio dos Santos Neves

Áreas m²	
Área Construída Existente	623,60
SAMU (situação pretendida)	1003,74
PAV. INFERIOR	138,70
PAV. INTERMEDIÁRIO	589,85
PAV. SUPERIOR	268,66
LIXEIRAS	6,63

Claudia Naomi Mori
Arquiteta e Urbanista
CAU A24862-2 / PMC 45082
RRT (PROJETO): 11936754