



PLANTA
ESC.1:500

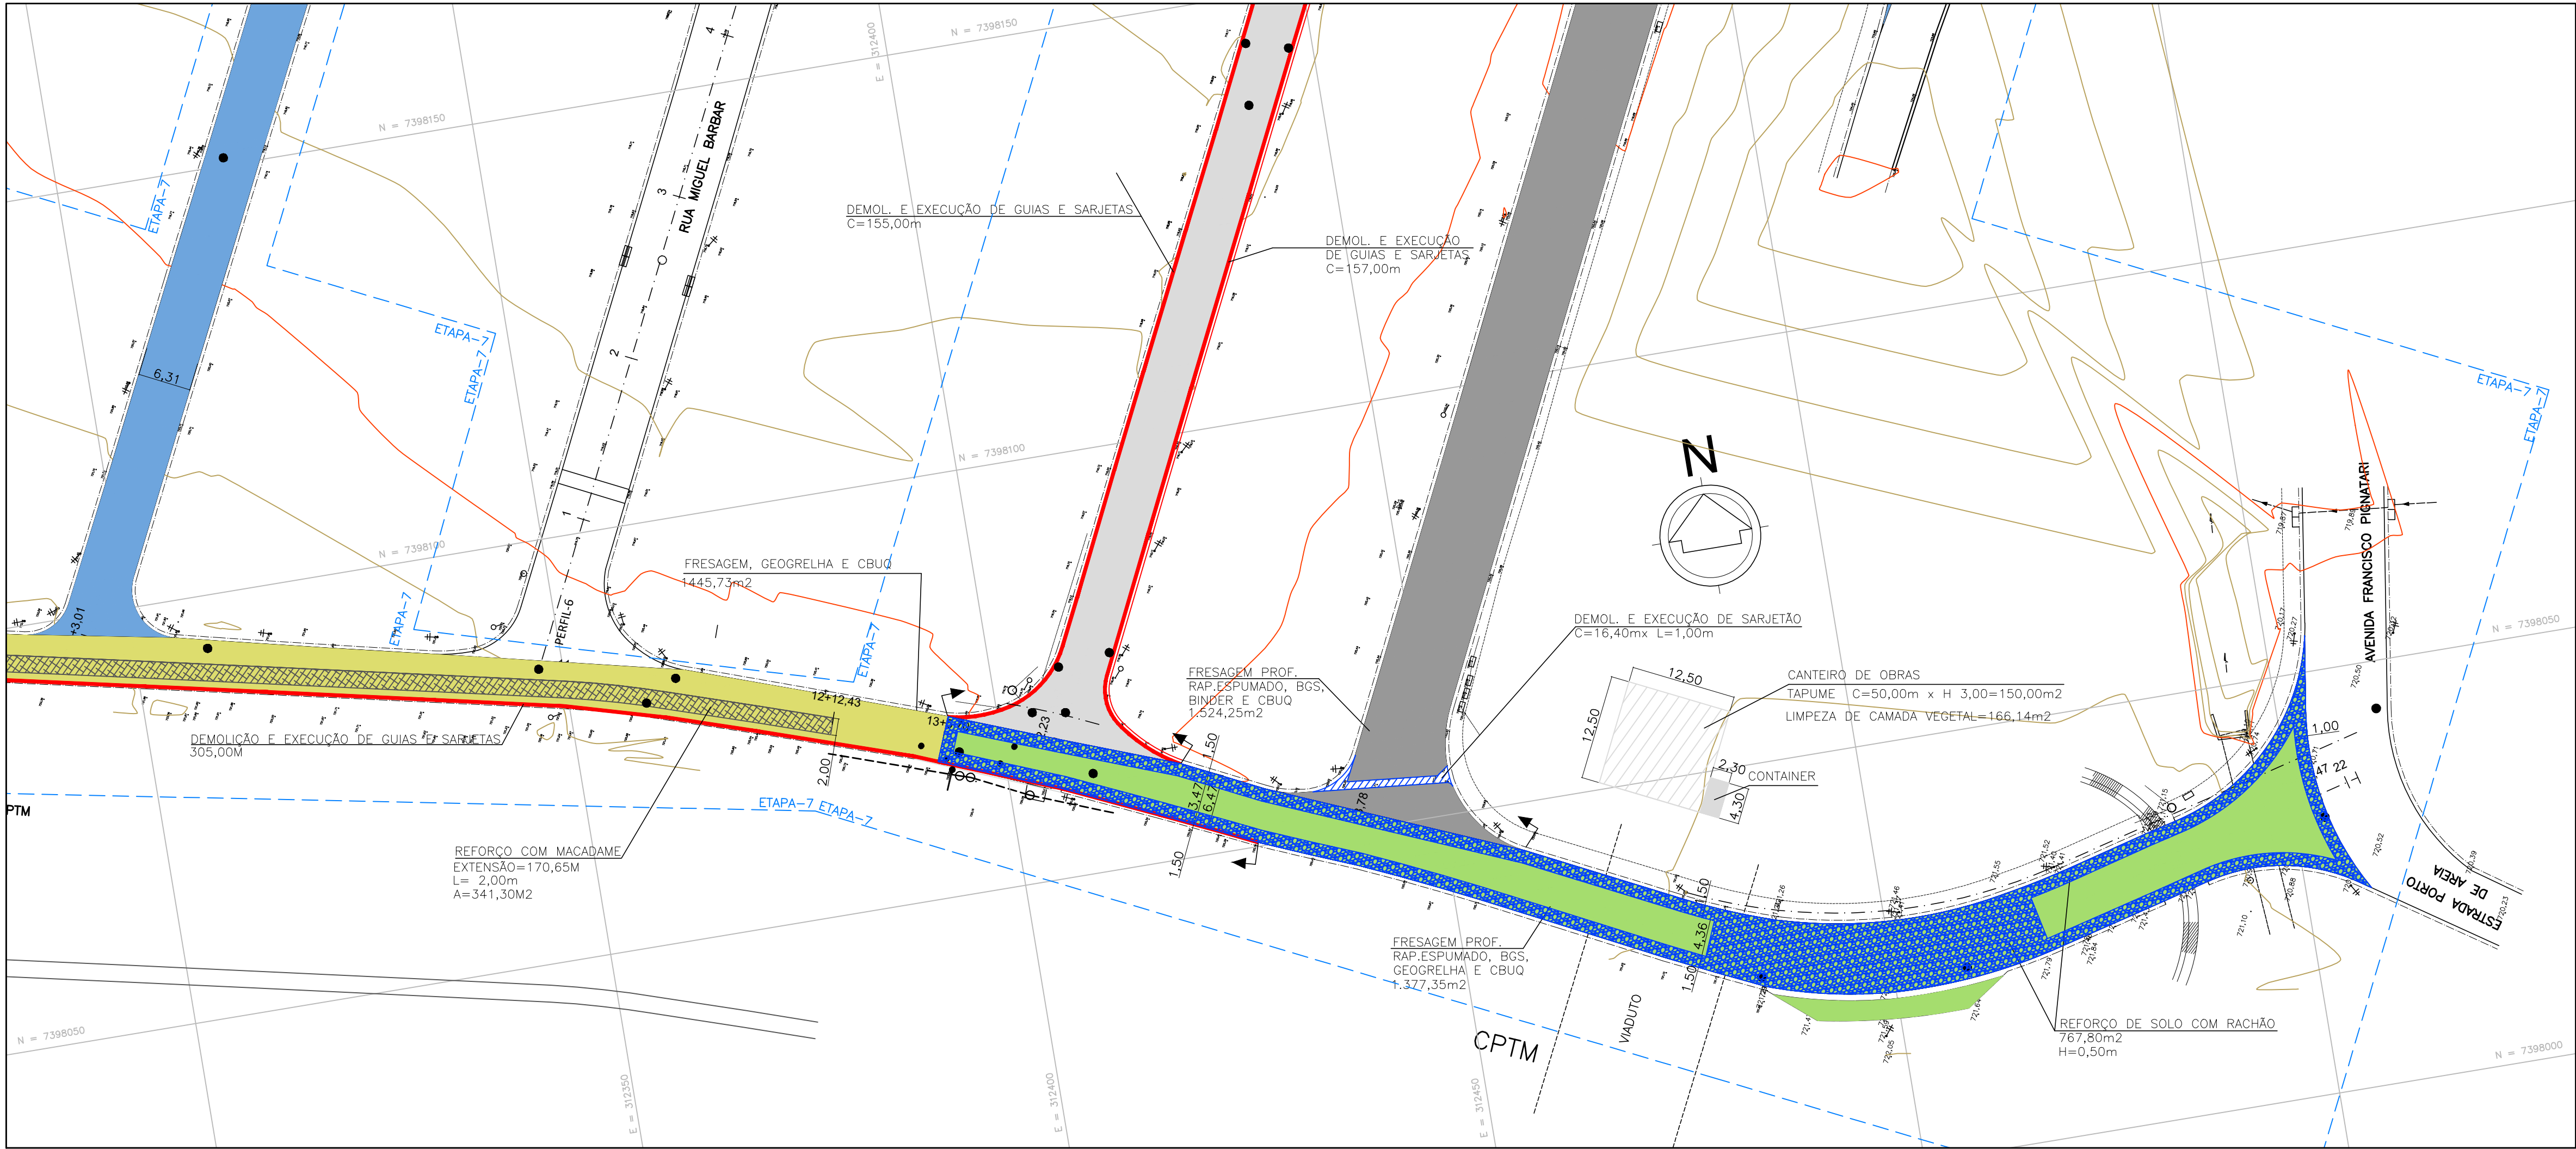

PLANTA
ESC.1:500

ARTICULAÇÃO:

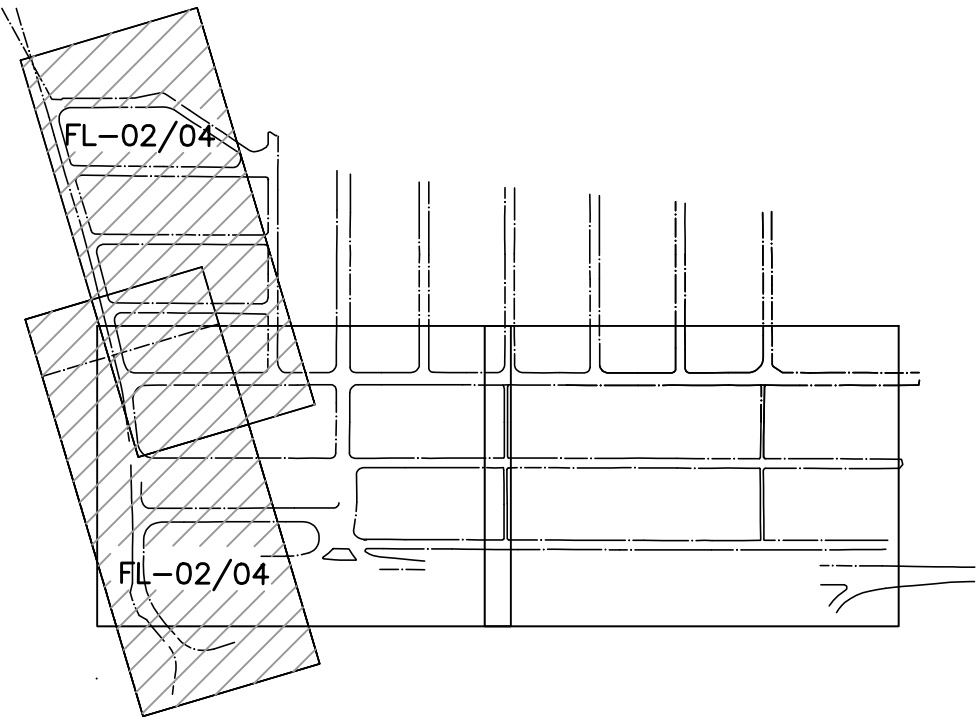

LEGENDA:

- ABERTURA DE CAIXA, BASE DE BGS ESP. 0,15m e CBUQ 0,035.
- (RECAPEAMENTO)-EXECUÇÃO DE FRESAGEM, GEORELHA E CBUQ
- (RECAPEAMENTO)-EXECUÇÃO DE FRESAGEM E CBUQ
- (RECONSTRUÇÃO DE PAVIMENTO)- EXECUÇÃO DE FRESAGEM PROFUNDA, RAP, ESPUMADO, BRITA GRADUADA SIMPLES, BINDER E CBUQ
- (RECONSTRUÇÃO DE PAVIMENTO)- EXECUÇÃO DE FRESAGEM PROFUNDA, RAP, ESPUMADO, BRITA GRADUADA SIMPLES, BINDER GEORELHA E CBUQ
- (RECONSTRUÇÃO DE PAVIMENTO)- REMOÇÃO DE BLOQUETES, EXECUÇÃO DE RAP, ESPUMADO, BRITA GRADUADA SIMPLES, BINDER E CBUQ
- REFORÇO COM MACADAME SECO
- REFORÇO COM RACHÃO
- DEMOLIÇÃO E EXECUÇÃO DE GUIAS E SARJETAS
- DEMOLIÇÃO E EXECUÇÃO DE SARJETAS
- DEMOLIÇÃO E EXECUÇÃO DE SARJETÃO
- LEVANTAMENTO DE TAMPÃO

NOTA:

1- COTAS MEDIDAS E DIMENSÕES ESTÃO EM METRO, EXCETO ONDE INDICADO.

04	JUNHO/23	REVISÃO GERAL	GUSTAVO	SANDRA	FAUSTO
03	MARÇ/23	REVISÃO GERAL	GUSTAVO	SANDRA	FAUSTO
02	NOVE/22	REVISÃO GERAL	GUSTAVO	SANDRA	FAUSTO
01	OUTU/22	EMIÇÃO INICIAL	GUSTAVO	SANDRA	FAUSTO
00	SETEM/22	EMIÇÃO INICIAL	GUSTAVO	SANDRA	FAUSTO
REVISÃO	DATA	NATUREZA	EXEC.	VERIF.	APROV.

PREFEITURA DO MUNICÍPIO DE CARAPICUÍBA

ASSUNTO: ELABORAÇÃO DE PROJETOS DE PAVIMENTAÇÃO E DRENAGEM , PARA ATENDIMENTO DA SECRETARIA DE DESENVOLVIMENTO URBANO

TÍTULO: PROJETO DE PAVIMENTAÇÃO ASFÁLTICA –7ª ETAPA PLANTA

LOCAL: DIVERSAS RUAS DA VILA GUSTAVO CORREIA

BAIRRO: VILA GUSTAVO CORREIA

TRECHO: RUA GUSTAVO AVELINO CORREIA, RUA BENEDITO CUSTÓDIO, RUA ALTO ALEGRE, RUA ALTINÓPOLIS, RUA ALTAIR, RUA ANTONIO DOS SANTOS NETO, AV. FRANCISCO PIGNATARI E RUA LAERTE CEARENSE

AUTOR:



R04-2125-PAV-07-002-PTA
REV. 04

RESP. TÉCNICO:	FAUSTO BATISTA	CREA:	0682525642	ART:	28027230221597005
Nº PROCESSO:	29200/21	ESCALA:	1: 500	DATA:	20/03/2023
Nº CONTRATO:	81/21	ARQUIVO DIGITAL:	R04-2125-PAV-07-001-009-VAR.dwg	FOLHA:	02/05
PROJETISTA:	GUSTAVO R. ARDORE				01/03/2023
DESENHISTA:	JÉSSICA SCHMEING				02/03/2023
VERIFICAÇÃO:	SANDRA MAYUMI MISHIMA				06/03/2023
APROVAÇÃO:	FAUSTO BATISTA				10/03/2023
RESP. TÉCNICO:	FAUSTO BATISTA				10/03/2023

ESTE PROJETO É PROPRIEDADE DA PREFEITURA DO MUNICÍPIO DE CARAPICUÍBA E SEU CONTEÚDO NÃO DEVE SER REPRODUZIDO SEM A AUTORIZAÇÃO DA PREFEITURA DO MUNICÍPIO DE CARAPICUÍBA. A RESPONSABILIDADE SOBRE O PROJETO É DA PROJETISTA.